


変更後

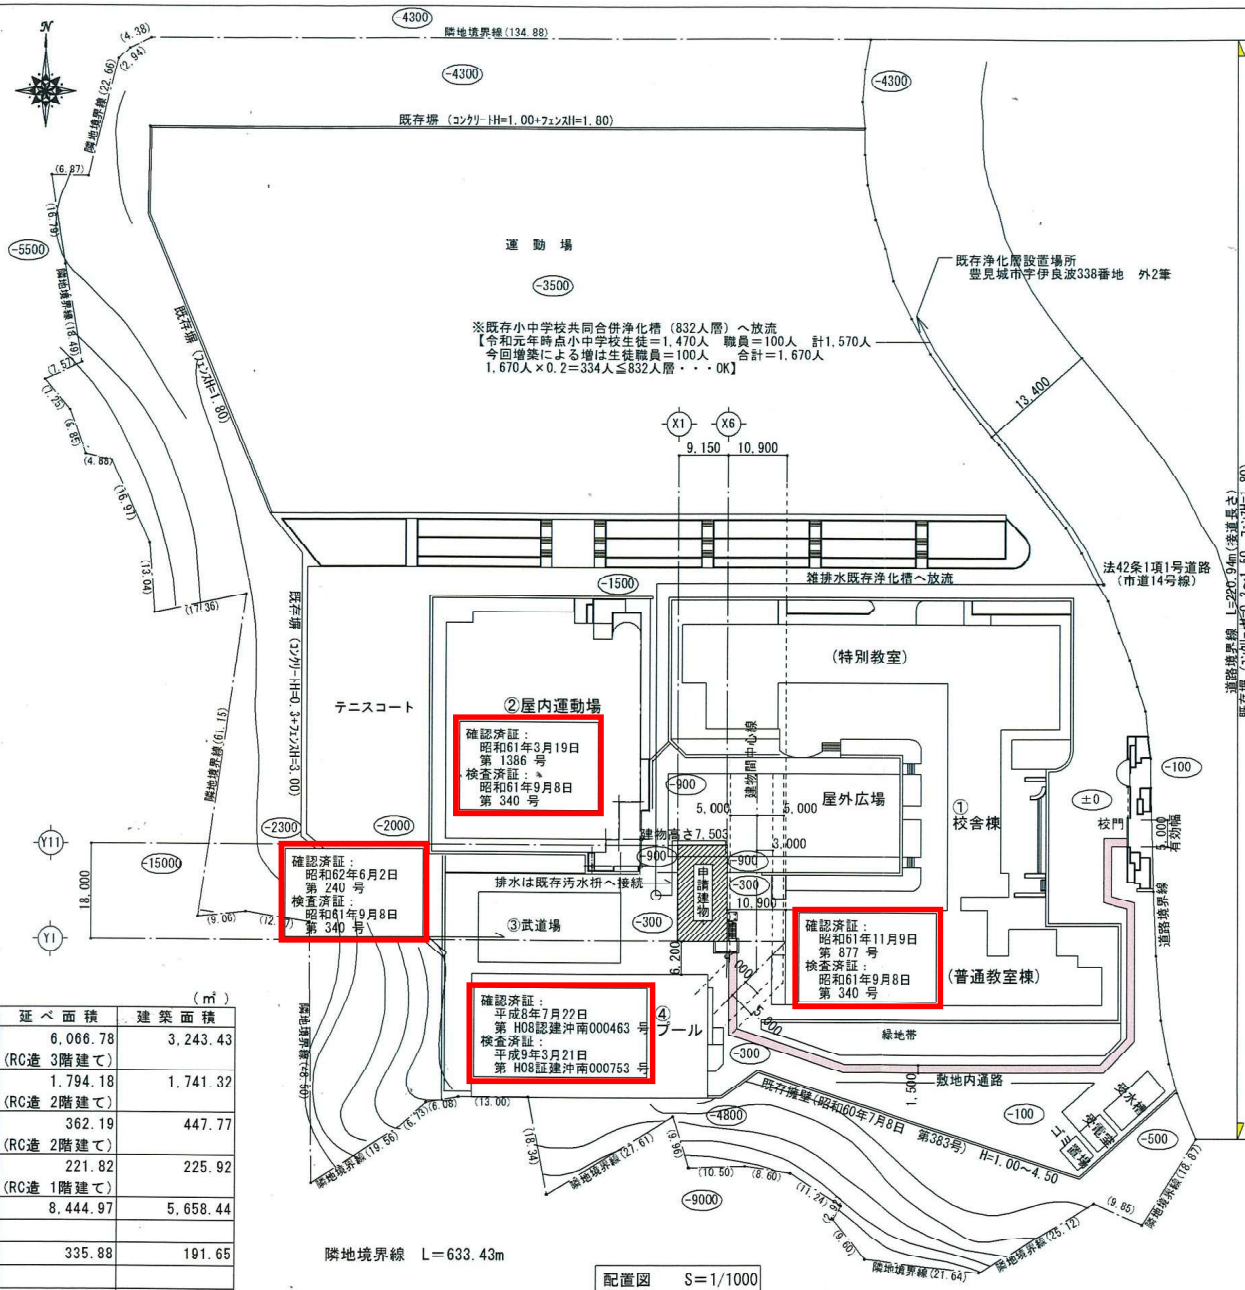

面積表 (㎡)

建物名称	延べ面積	建築面積
①校舎棟 (普通教室棟) (RC造 3階建て)	6,066.78	3,243.43
②屋内運動場 (特別教室棟) (RC造 2階建て)	1,794.18	1,741.32
③武道場 (RC造 2階建て)	362.19	447.77
④プール (RC造 1階建て)	221.82	225.92
申請以外	8,444.97	5,658.44
申請建物	335.88	191.65
合計	8,780.85	5,850.09

容積率	8,780.85÷34,855.82=25.19%
建ぺい率	5,850.09÷34,855.82=16.78%


※沖縄県建築施工細則22条
敷地の周長: (220.94+633.43)/6=142.39m
142.39≦220.94・・・角地適用

※敷地内の塀等
既設塀・擁壁: ひび割れや倒れ等が無く安全上支障は無い



案内図 NO SCALE

建築基準法に基づき
沖縄建築確認検査センター(株)
確認済

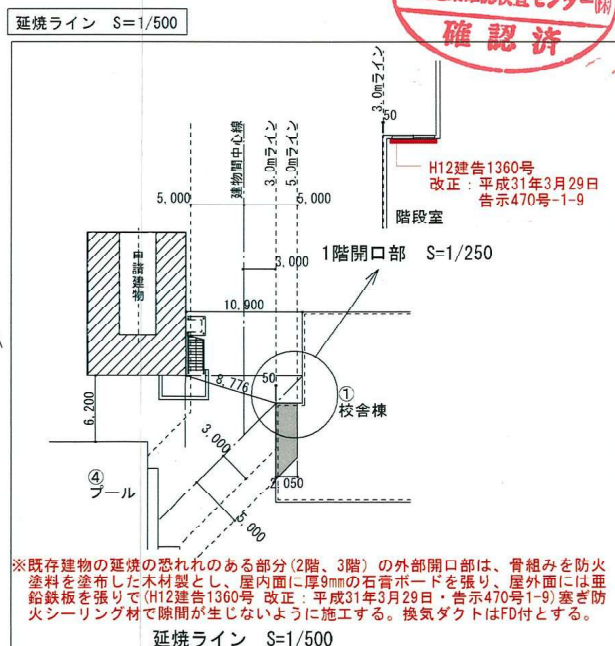

工事名称	図面名称	縮尺
伊良波中学校仮設校舎賃貸借	1階平面図	1/100
豊見城市宇伊良波217-1 外38番		A-01