


座 安 児 童 ク ラ ブ

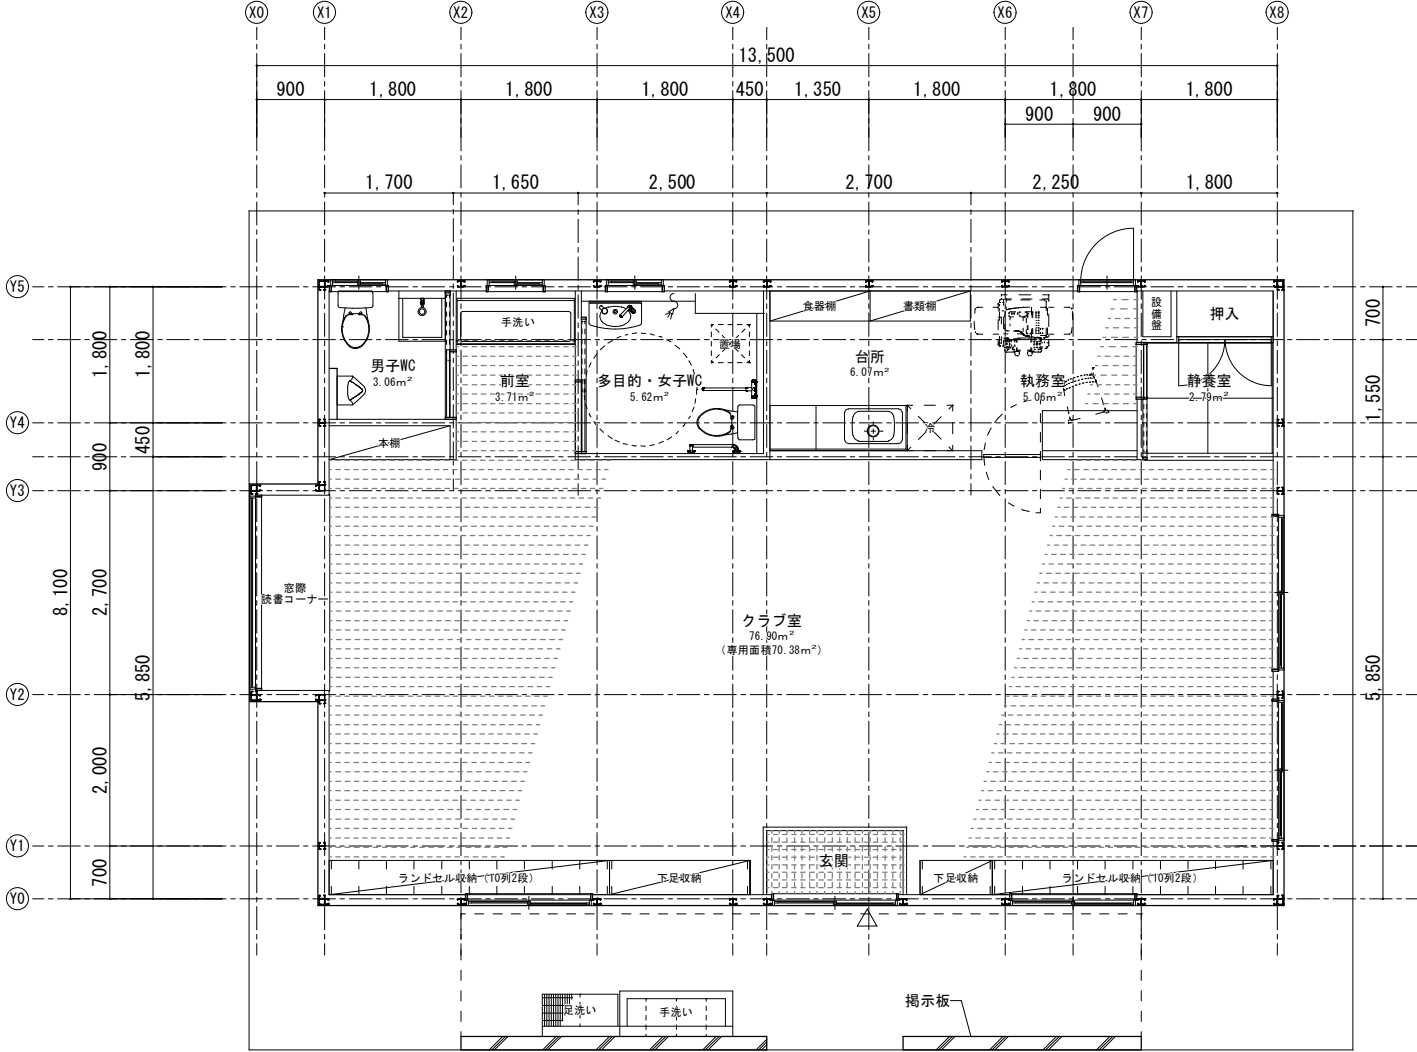

平面図 S=1/100

延床面積104.490m² (本体のみ)