


寸法	W	R	T
外階段	1,510	150	300
通廊幅員	1,110	115	300
スロープ(外)	6,781+24×11.11>318→45		
スロープ(内)	104+24×11.2 斜上→45		

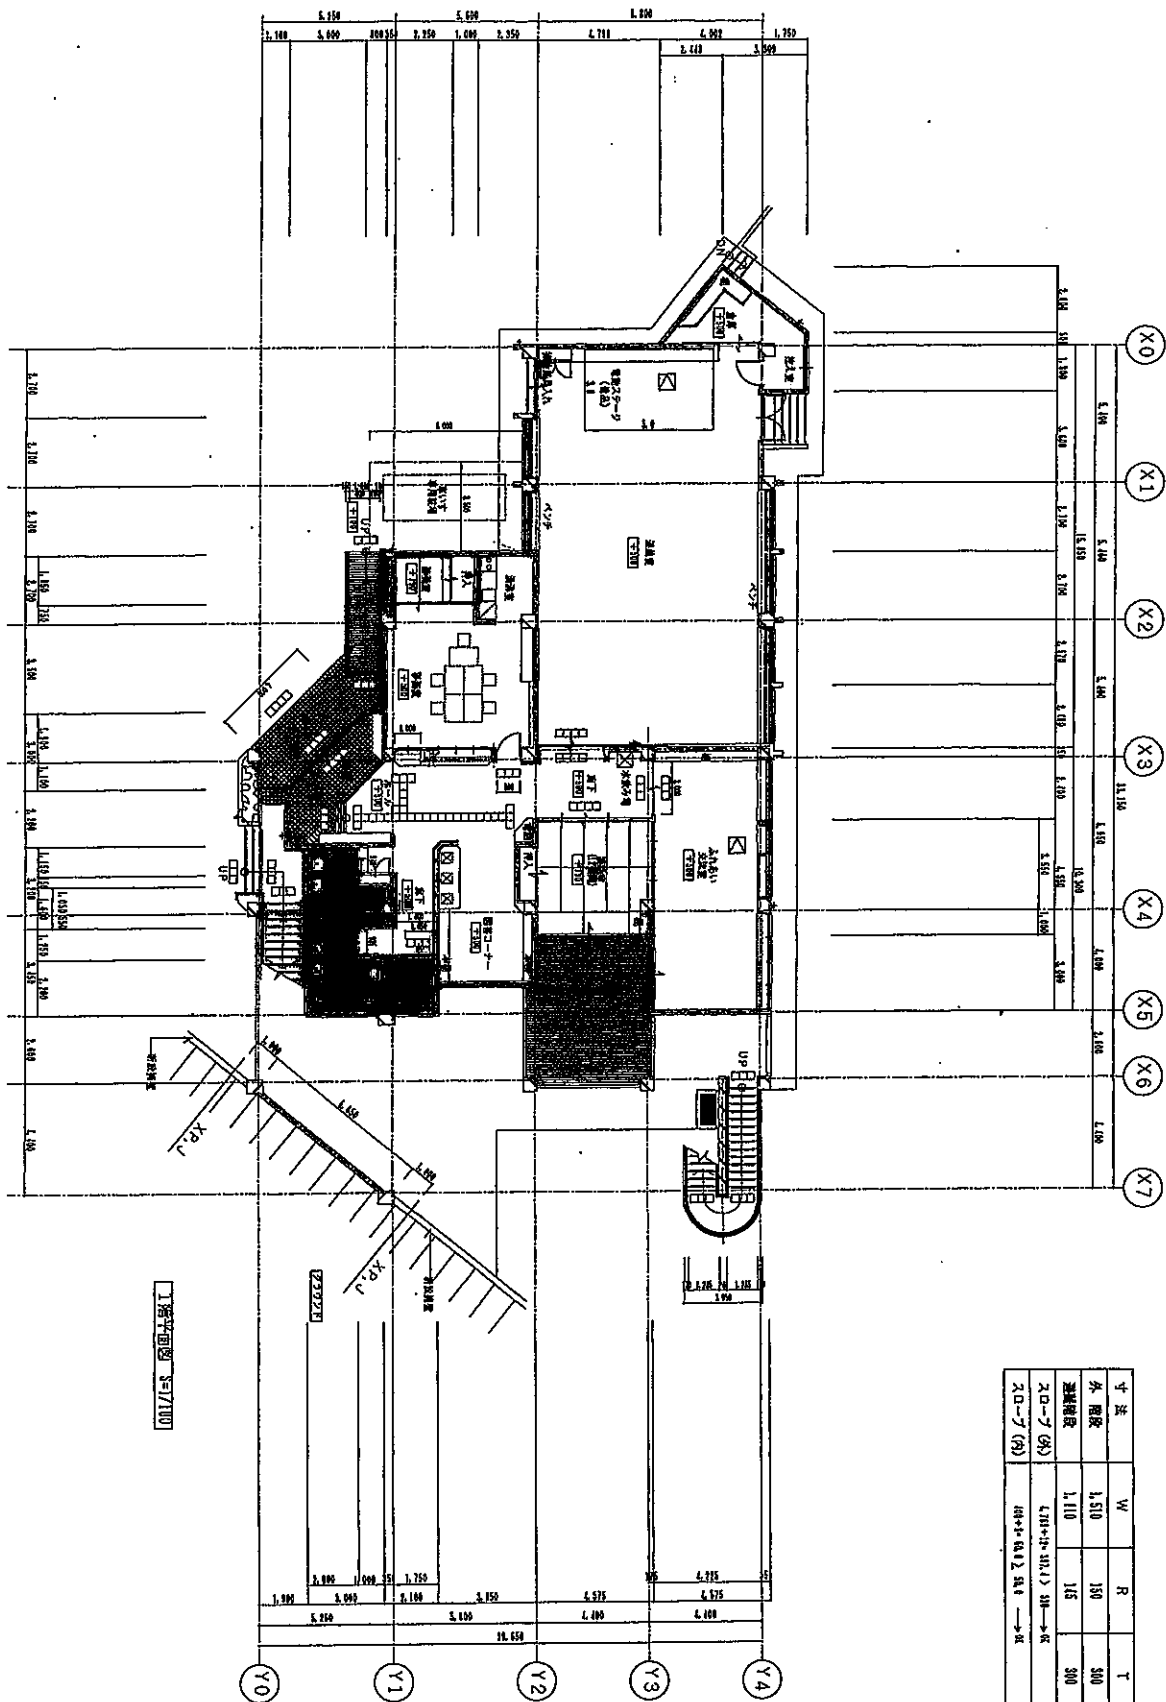

1階平面図 3=1/100