


那覇広域都市計画用途地域の変更
 【豊見城中央線沿道地区】
 (豊見城市決定)
 新旧対照図(新)
 A1 S=1/2,500 A3 S=1/5,000

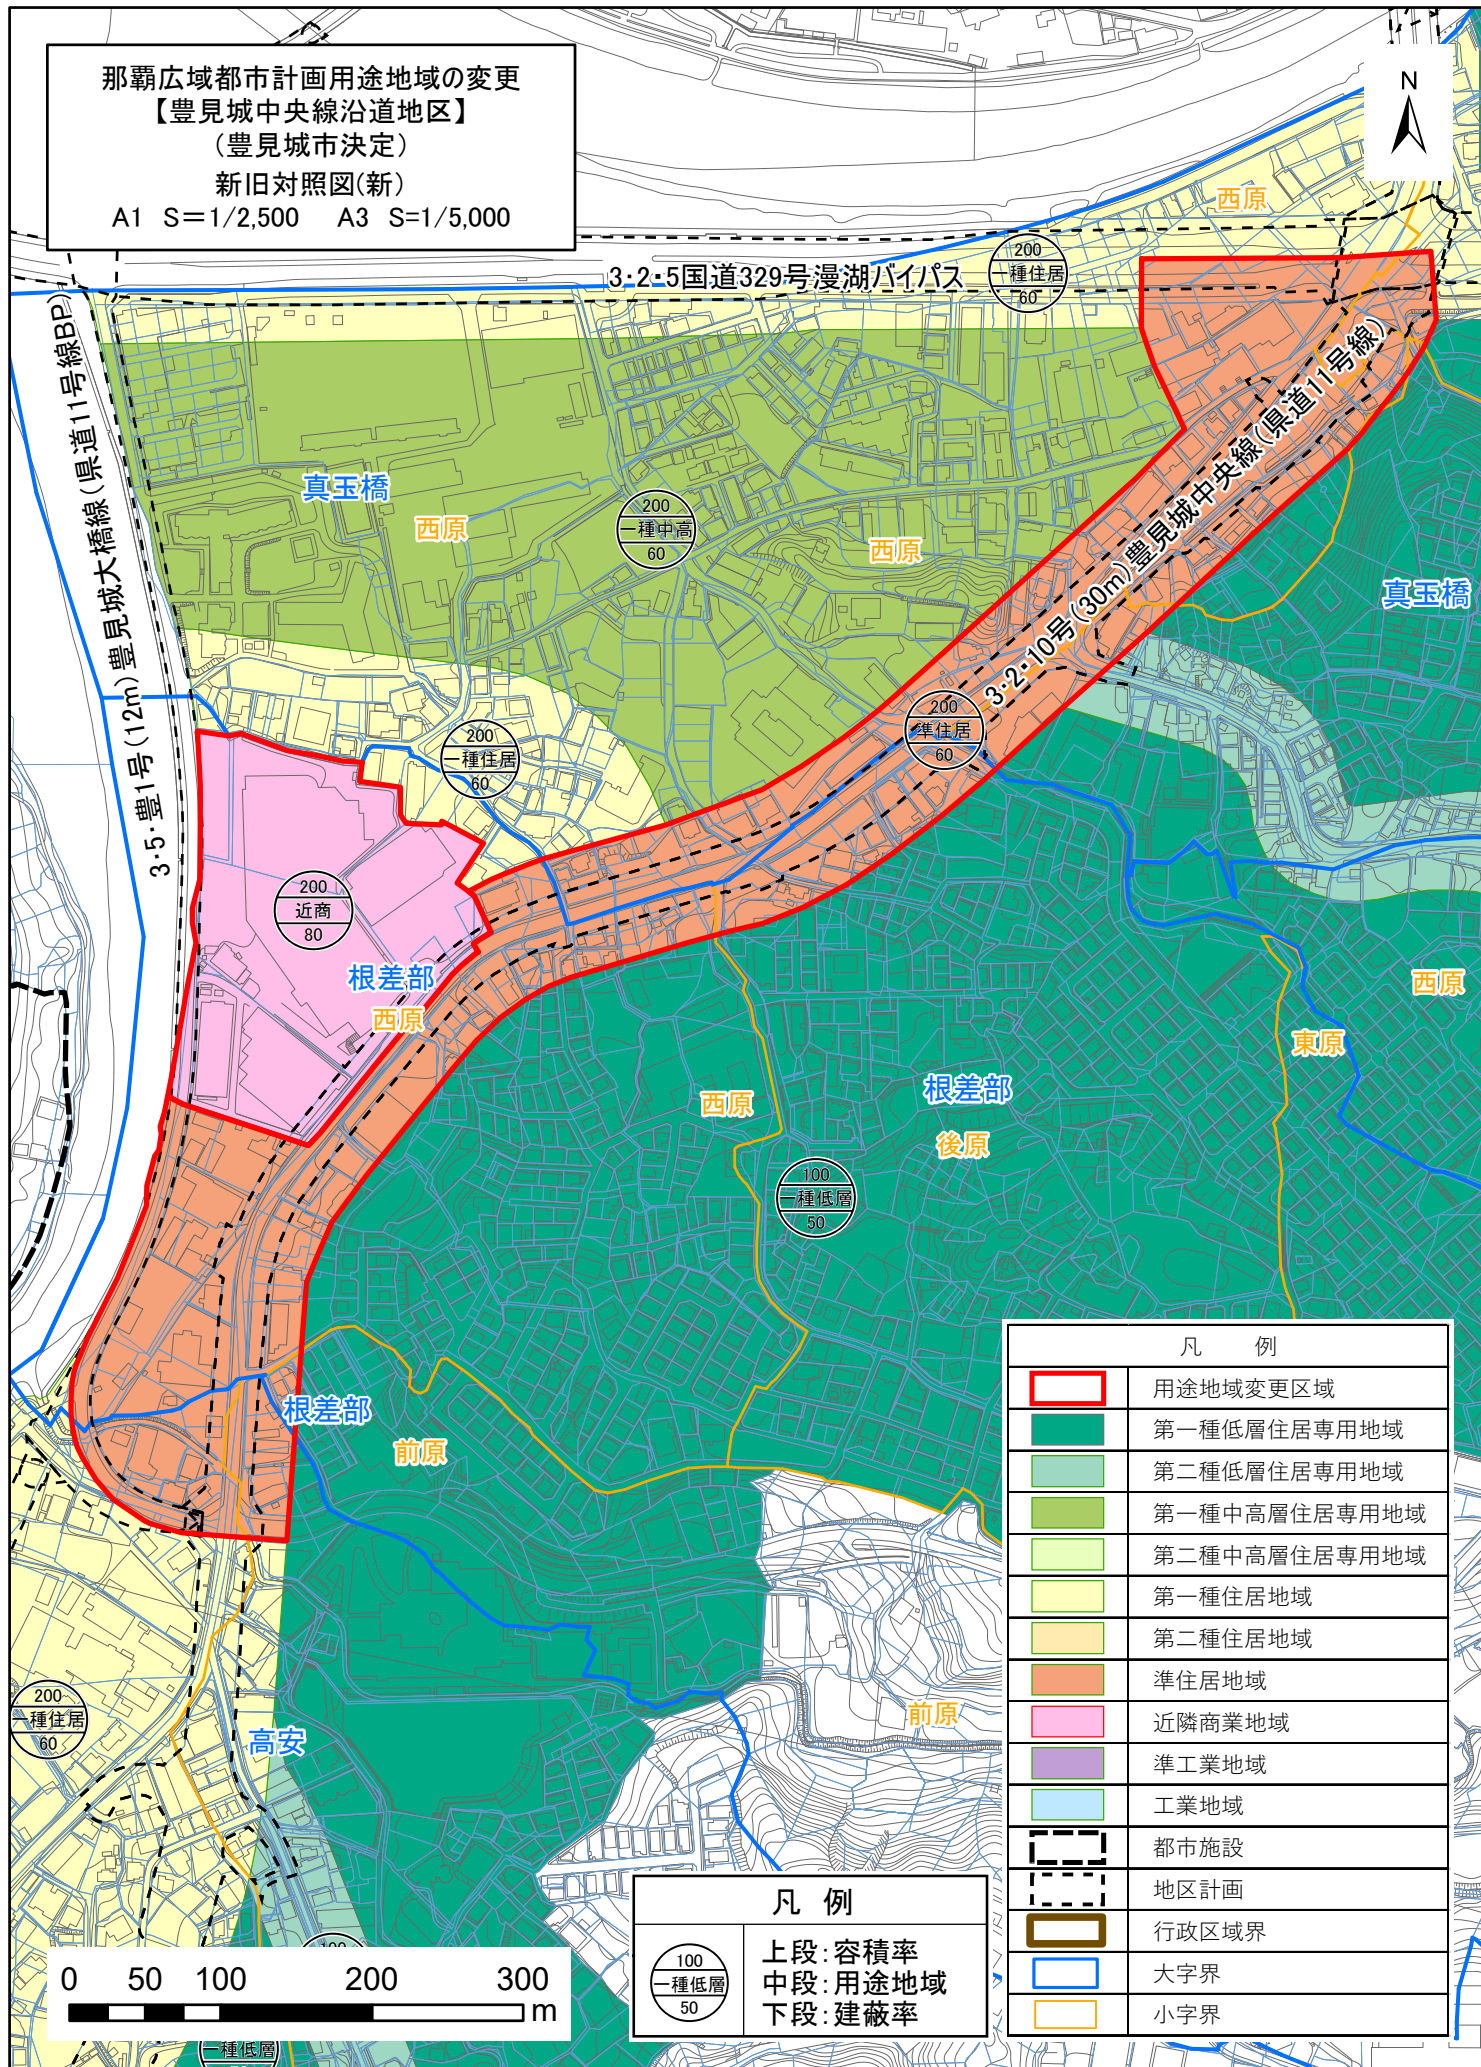


凡例	
	用途地域変更区域
	第一種低層住居専用地域
	第二種低層住居専用地域
	第一種中高層住居専用地域
	第二種中高層住居専用地域
	第一種住居地域
	第二種住居地域
	準住居地域
	近隣商業地域
	準工業地域
	工業地域
	都市施設
	地区計画
	行政区境界
	大字界
	小字界

凡例	
	上段:容積率
	中段:用途地域
	下段:建蔽率



那覇広域都市計画用途地域の変更
 【豊見城中央線沿道地区】
 (豊見城市決定)
 新旧対照図(旧)
 A1 S=1/2,500 A3 S=1/5,000

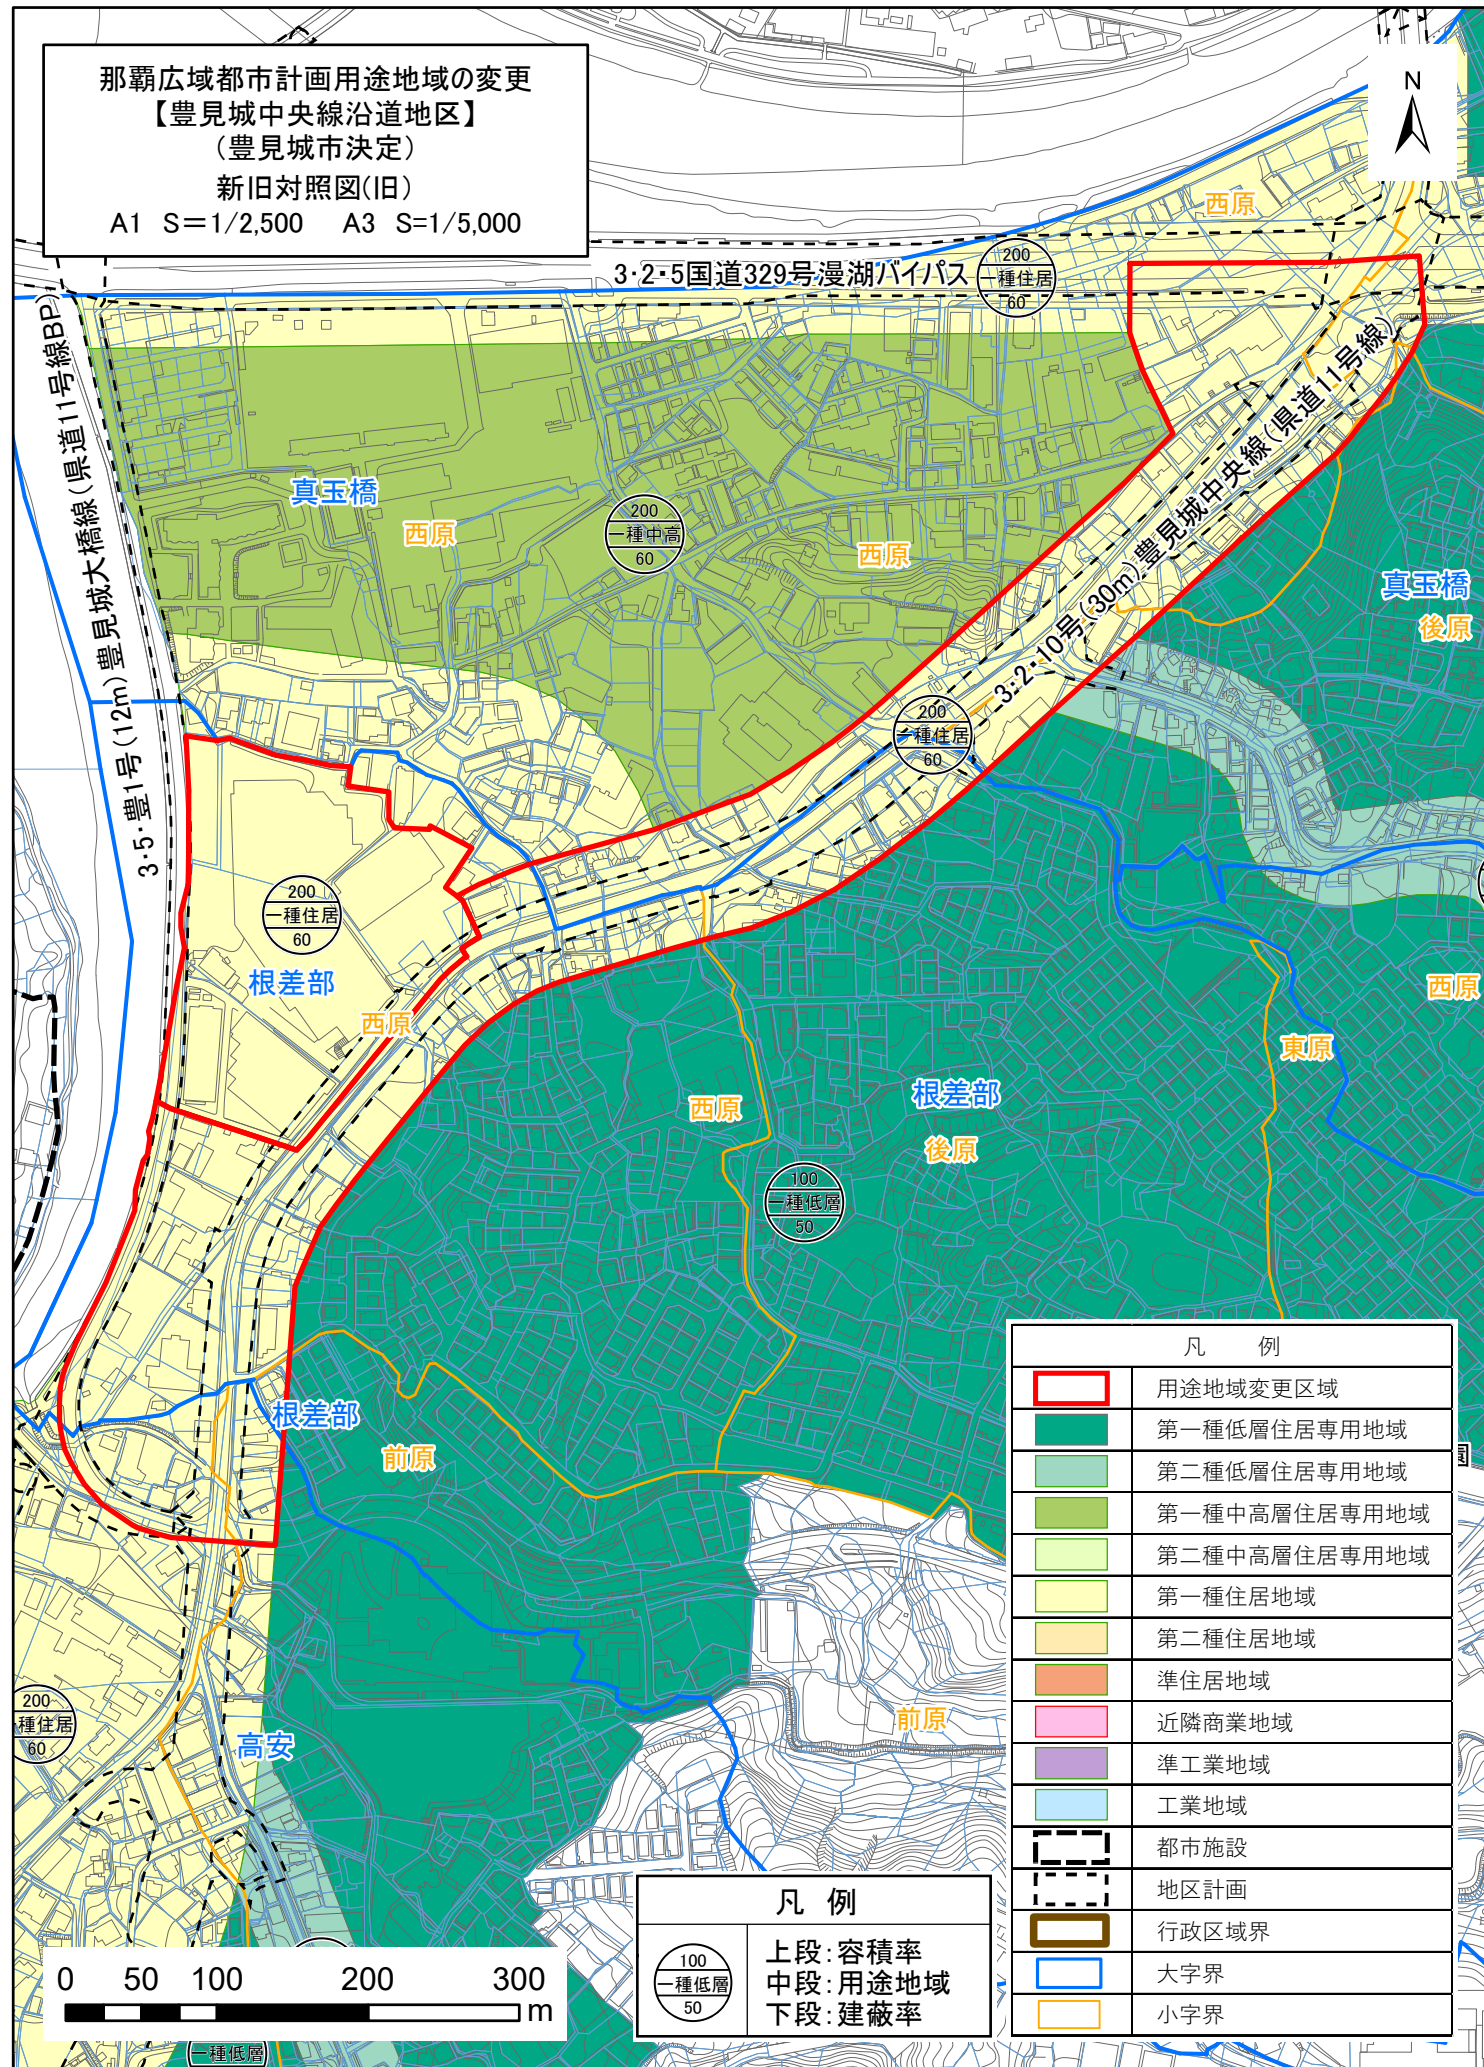

凡例	
	用途地域変更区域
	第一種低層住居専用地域
	第二種低層住居専用地域
	第一種中高層住居専用地域
	第二種中高層住居専用地域
	第一種住居地域
	第二種住居地域
	準住居地域
	近隣商業地域
	準工業地域
	工業地域
	都市施設
	地区計画
	行政区境界
	大字界
	小字界

凡例	
	上段:容積率
	中段:用途地域
	下段:建蔽率

