


那覇広域都市計画地区計画の変更
 【真玉橋地区】
 (豊見城市決定)

計画図

A1 S=1/1,250 A3 S=1/2,500

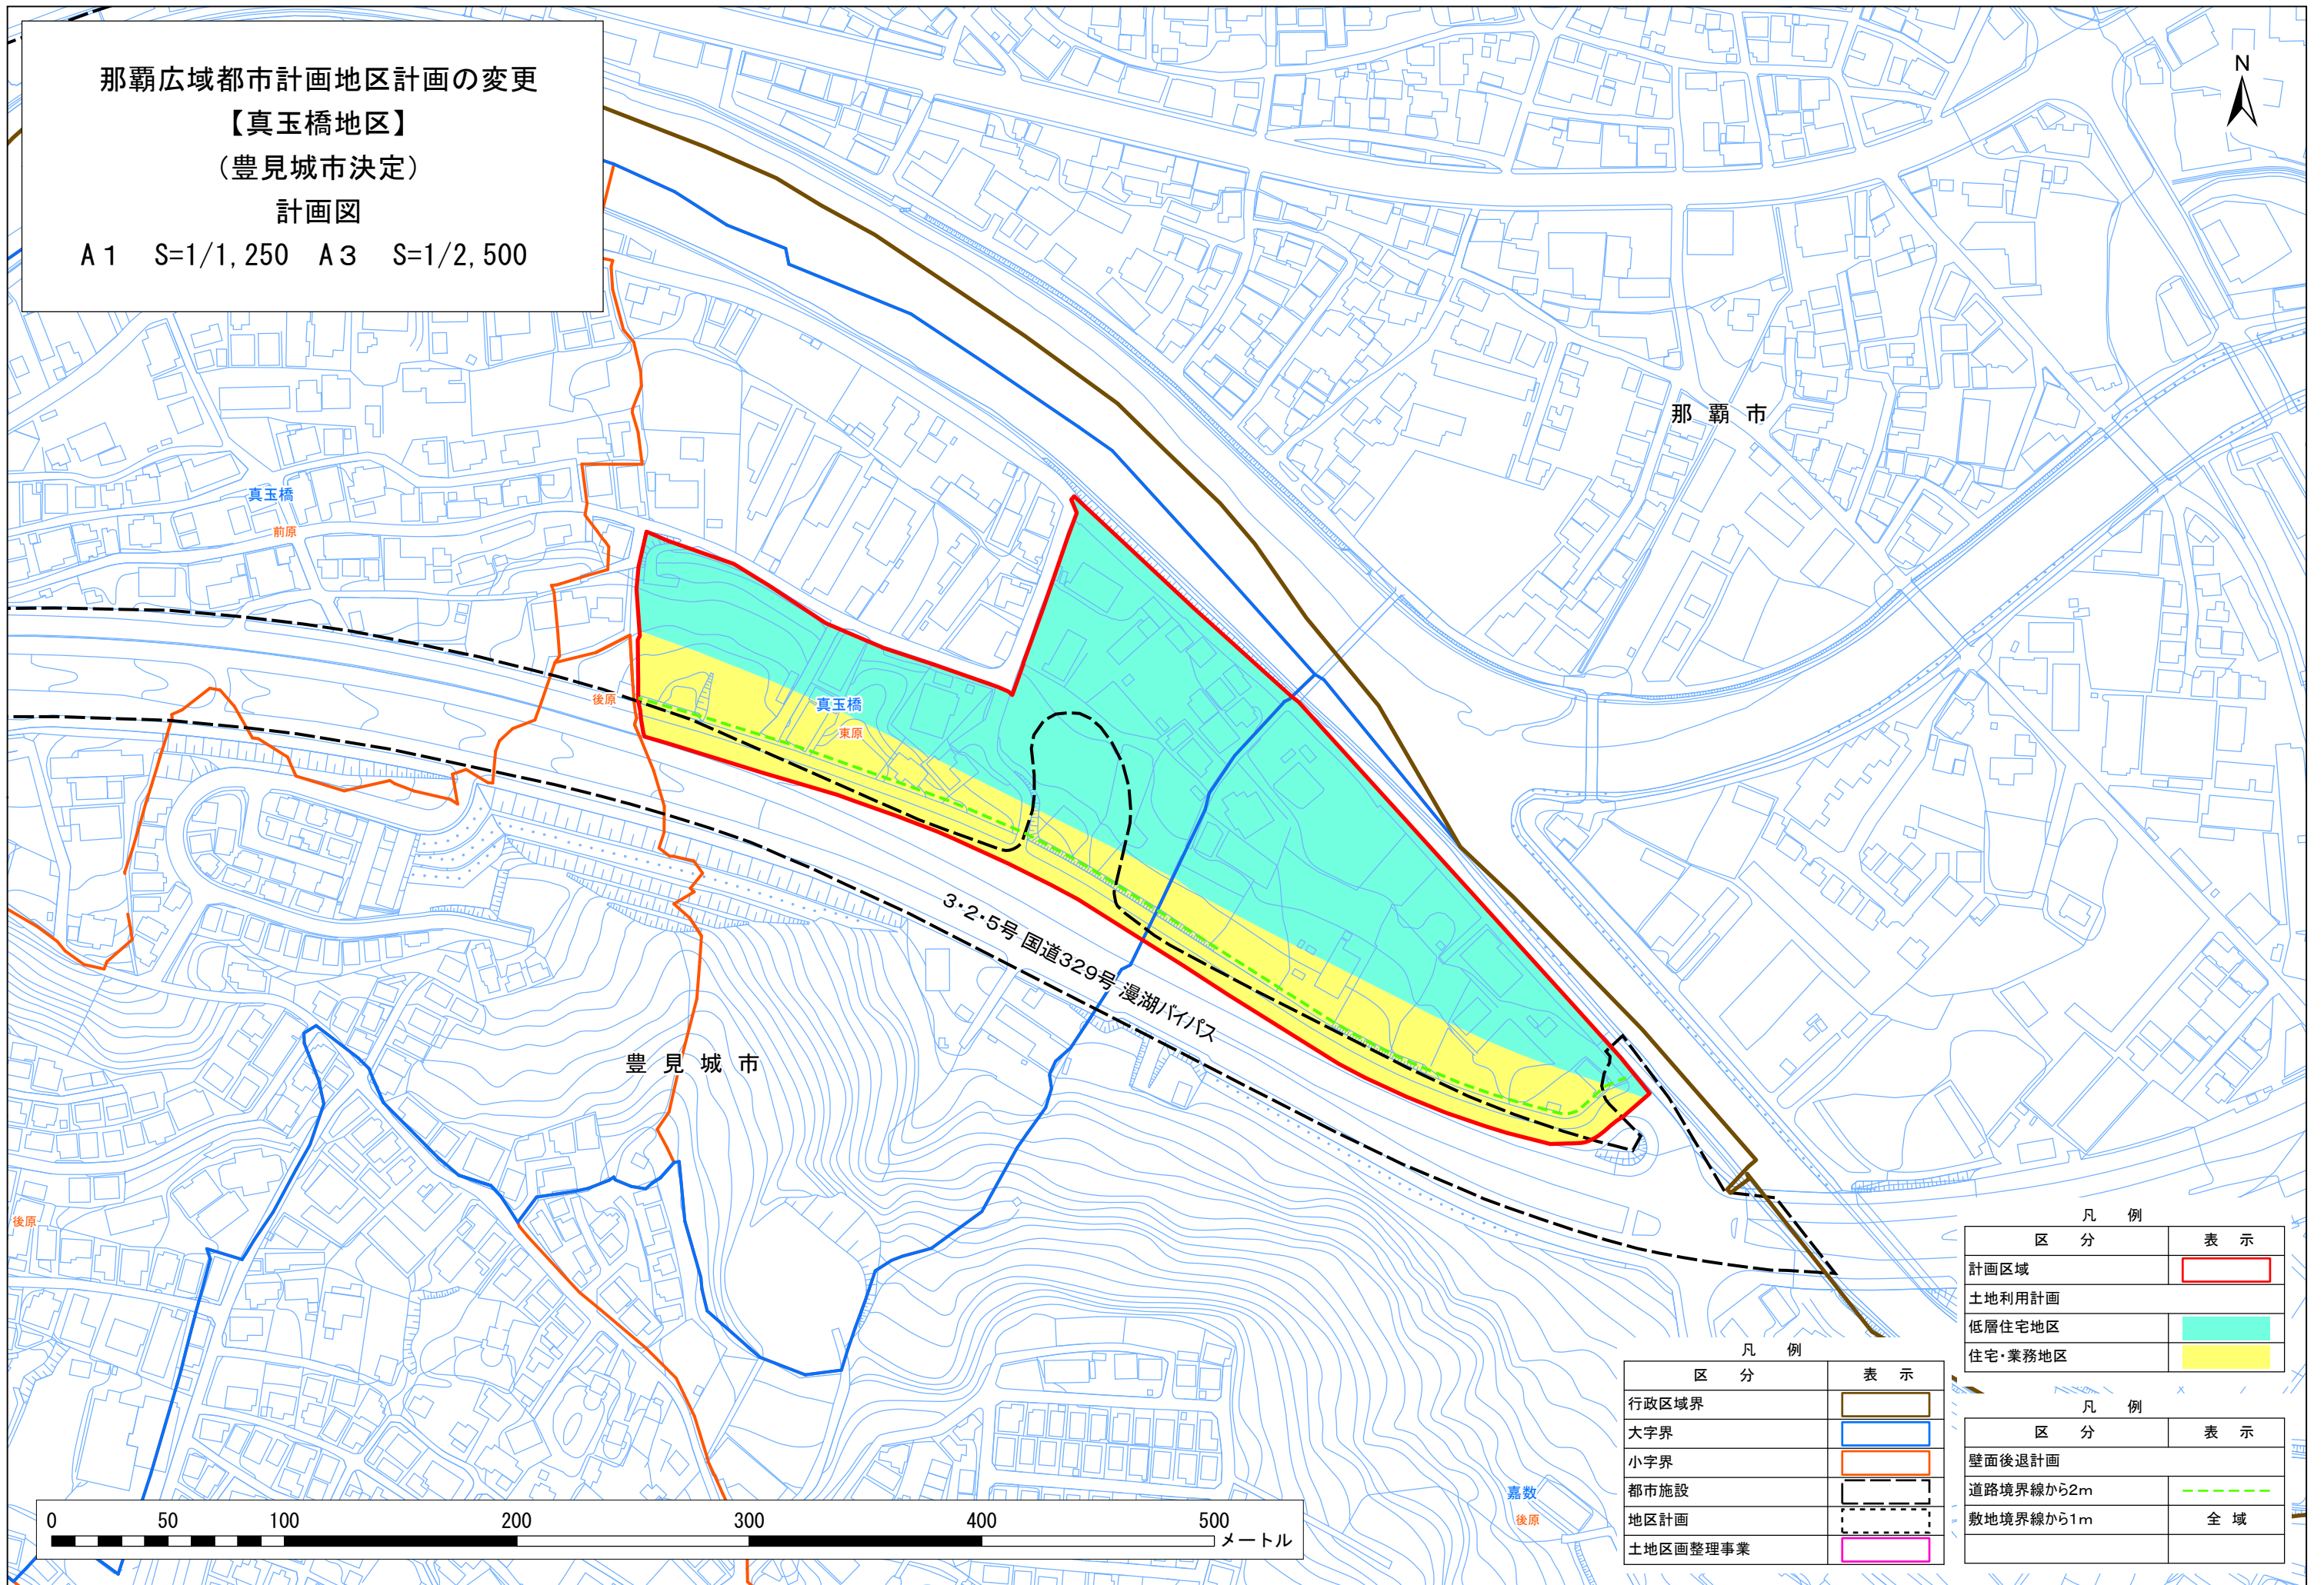

那覇市

真玉橋
前原


後原

真玉橋
東原

3・2・5号 国道329号 漫湖バイパス

豊見城市

嘉数
後原

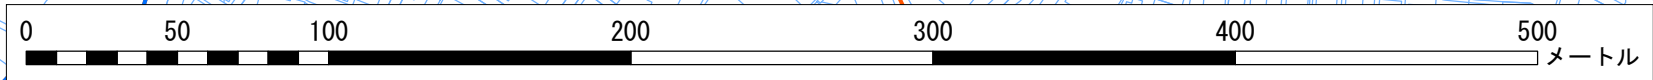

凡例	
区分	表示
行政区域界	
大字界	
小字界	
都市施設	
地区計画	
土地区画整理事業	

凡例	
区分	表示
計画区域	
土地利用計画	
低層住宅地区	
住宅・業務地区	

凡例	
区分	表示
壁面後退計画	
道路境界線から2m	
敷地境界線から1m	全域