



那覇広域都市計画用途地域の変更
 【国道331号小禄BP沿道地区】
 (豊見城市決定)
 計画図 [全9葉中1枚目]
 A1 S=1/2,500 A3 S=1/5,000

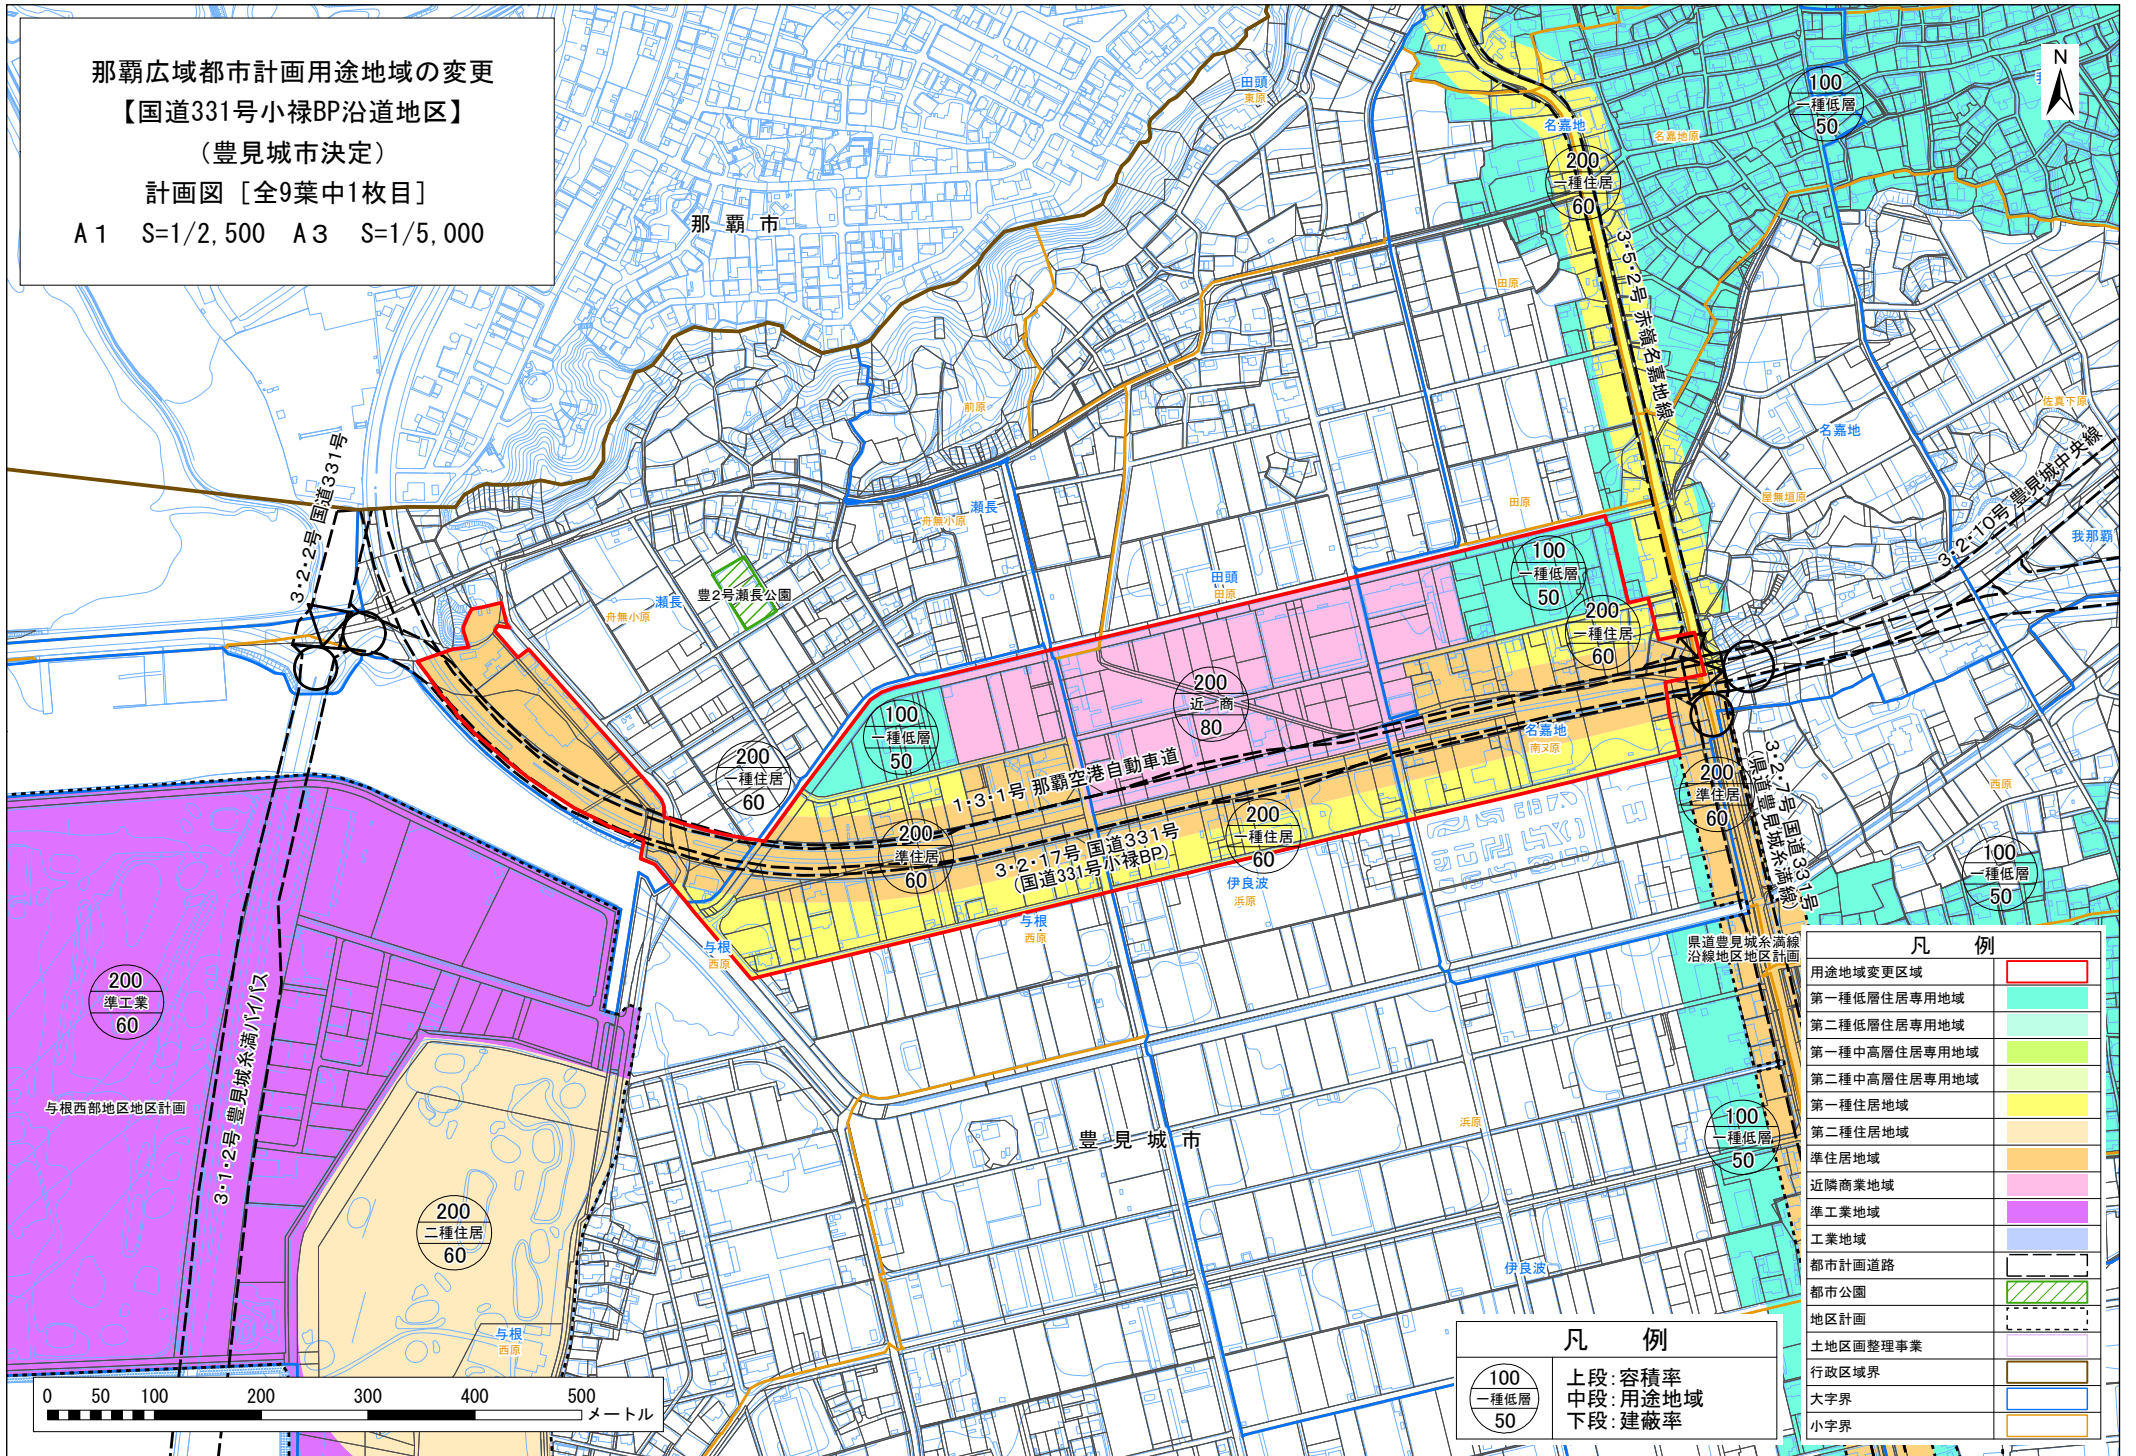

凡 例	
用途地域変更区域	
第一種低層住居専用地域	
第二種低層住居専用地域	
第一種中高層住居専用地域	
第二種中高層住居専用地域	
第一種住居地域	
第二種住居地域	
準住居地域	
近隣商業地域	
準工業地域	
工業地域	
都市計画道路	
都市公園	
地区計画	
土地区画整理事業	
行政区域界	
大字界	
小字界	

凡 例	
100 一種低層 50	上段: 容積率
	中段: 用途地域
	下段: 建蔽率

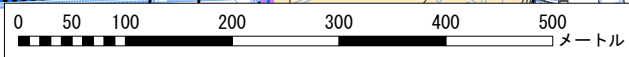


那覇広域都市計画用途地域の変更

【県道豊見城系満線沿道地区】

(豊見城市決定)

計画図(1) [全9葉中2枚目]

A1 S=1/2,500 A3 S=1/5,000

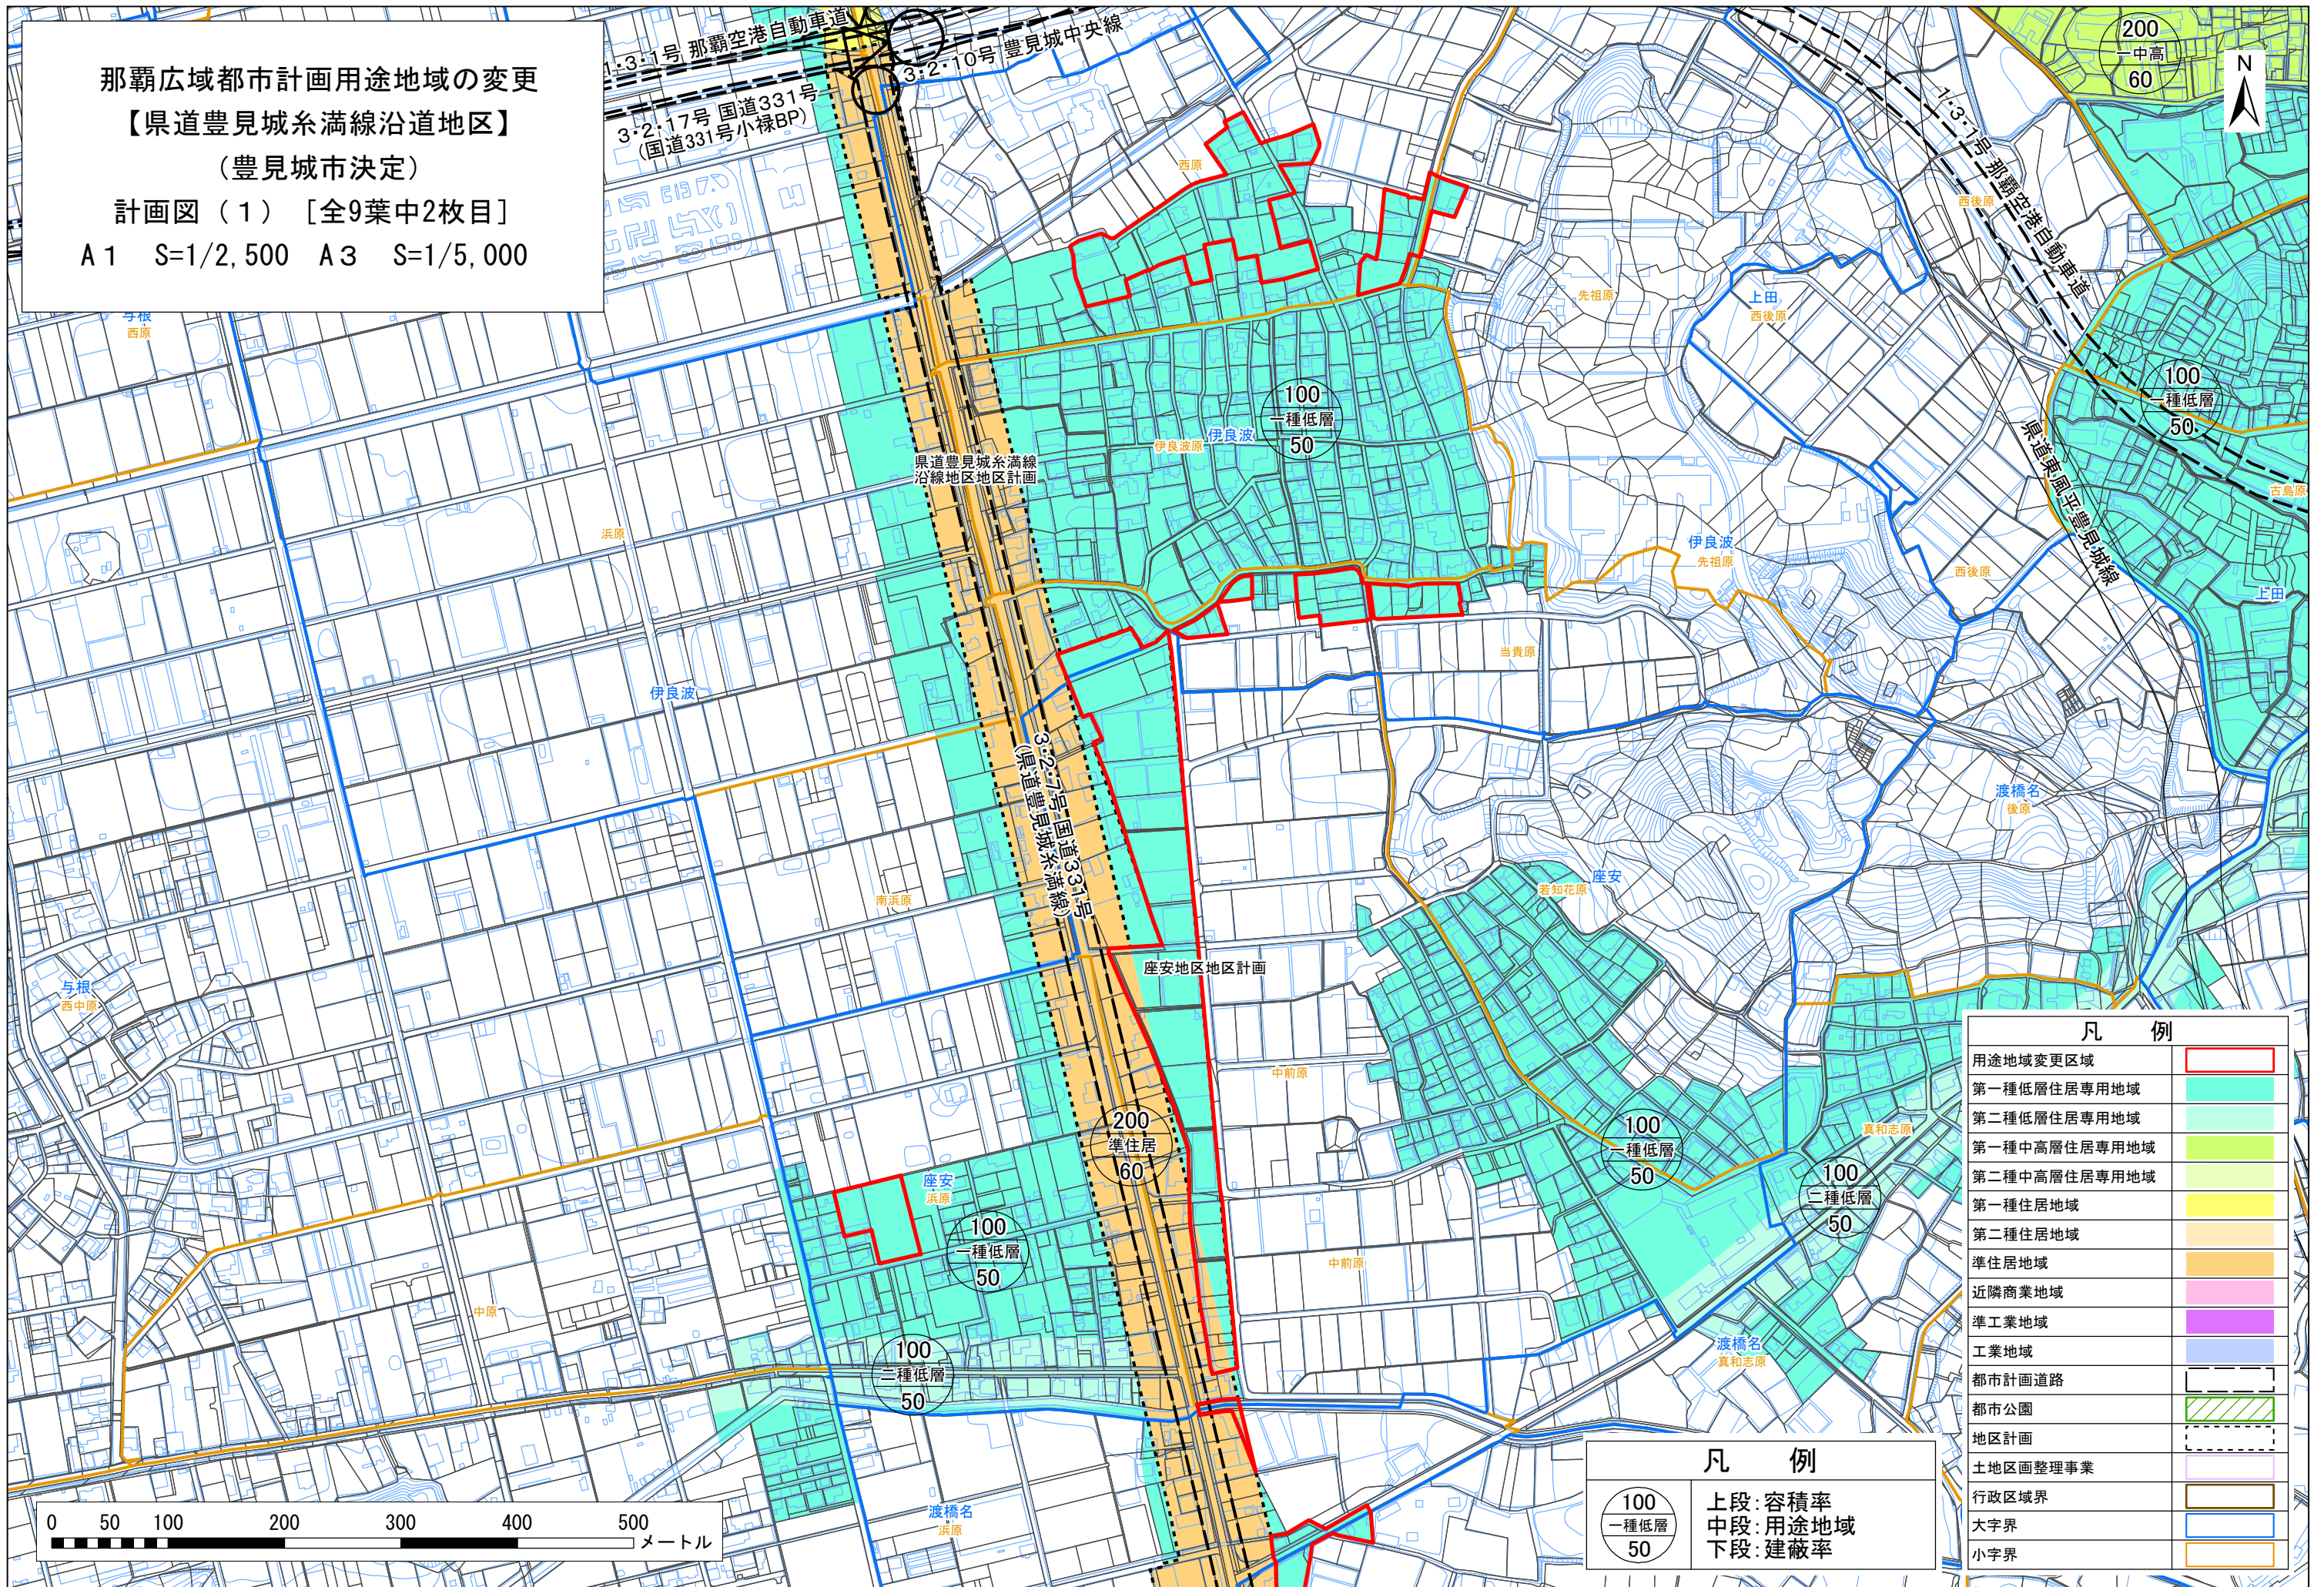

凡 例	
用途地域変更区域	
第一種低層住居専用地域	
第二種低層住居専用地域	
第一種中高層住居専用地域	
第二種中高層住居専用地域	
第一種住居地域	
第二種住居地域	
準住居地域	
近隣商業地域	
準工業地域	
工業地域	
都市計画道路	
都市公園	
地区計画	
土地区画整理事業	
行政区域界	
大字界	
小字界	

凡 例	
100 一種低層	上段:容積率
50	中段:用途地域
	下段:建蔽率

0 50 100 200 300 400 500 メートル


那覇広域都市計画用途地域の変更

【県道豊見城系満線沿道地区】

(豊見城市決定)

計画図(2) [全9葉中3枚目]

A1 S=1/2,500 A3 S=1/5,000

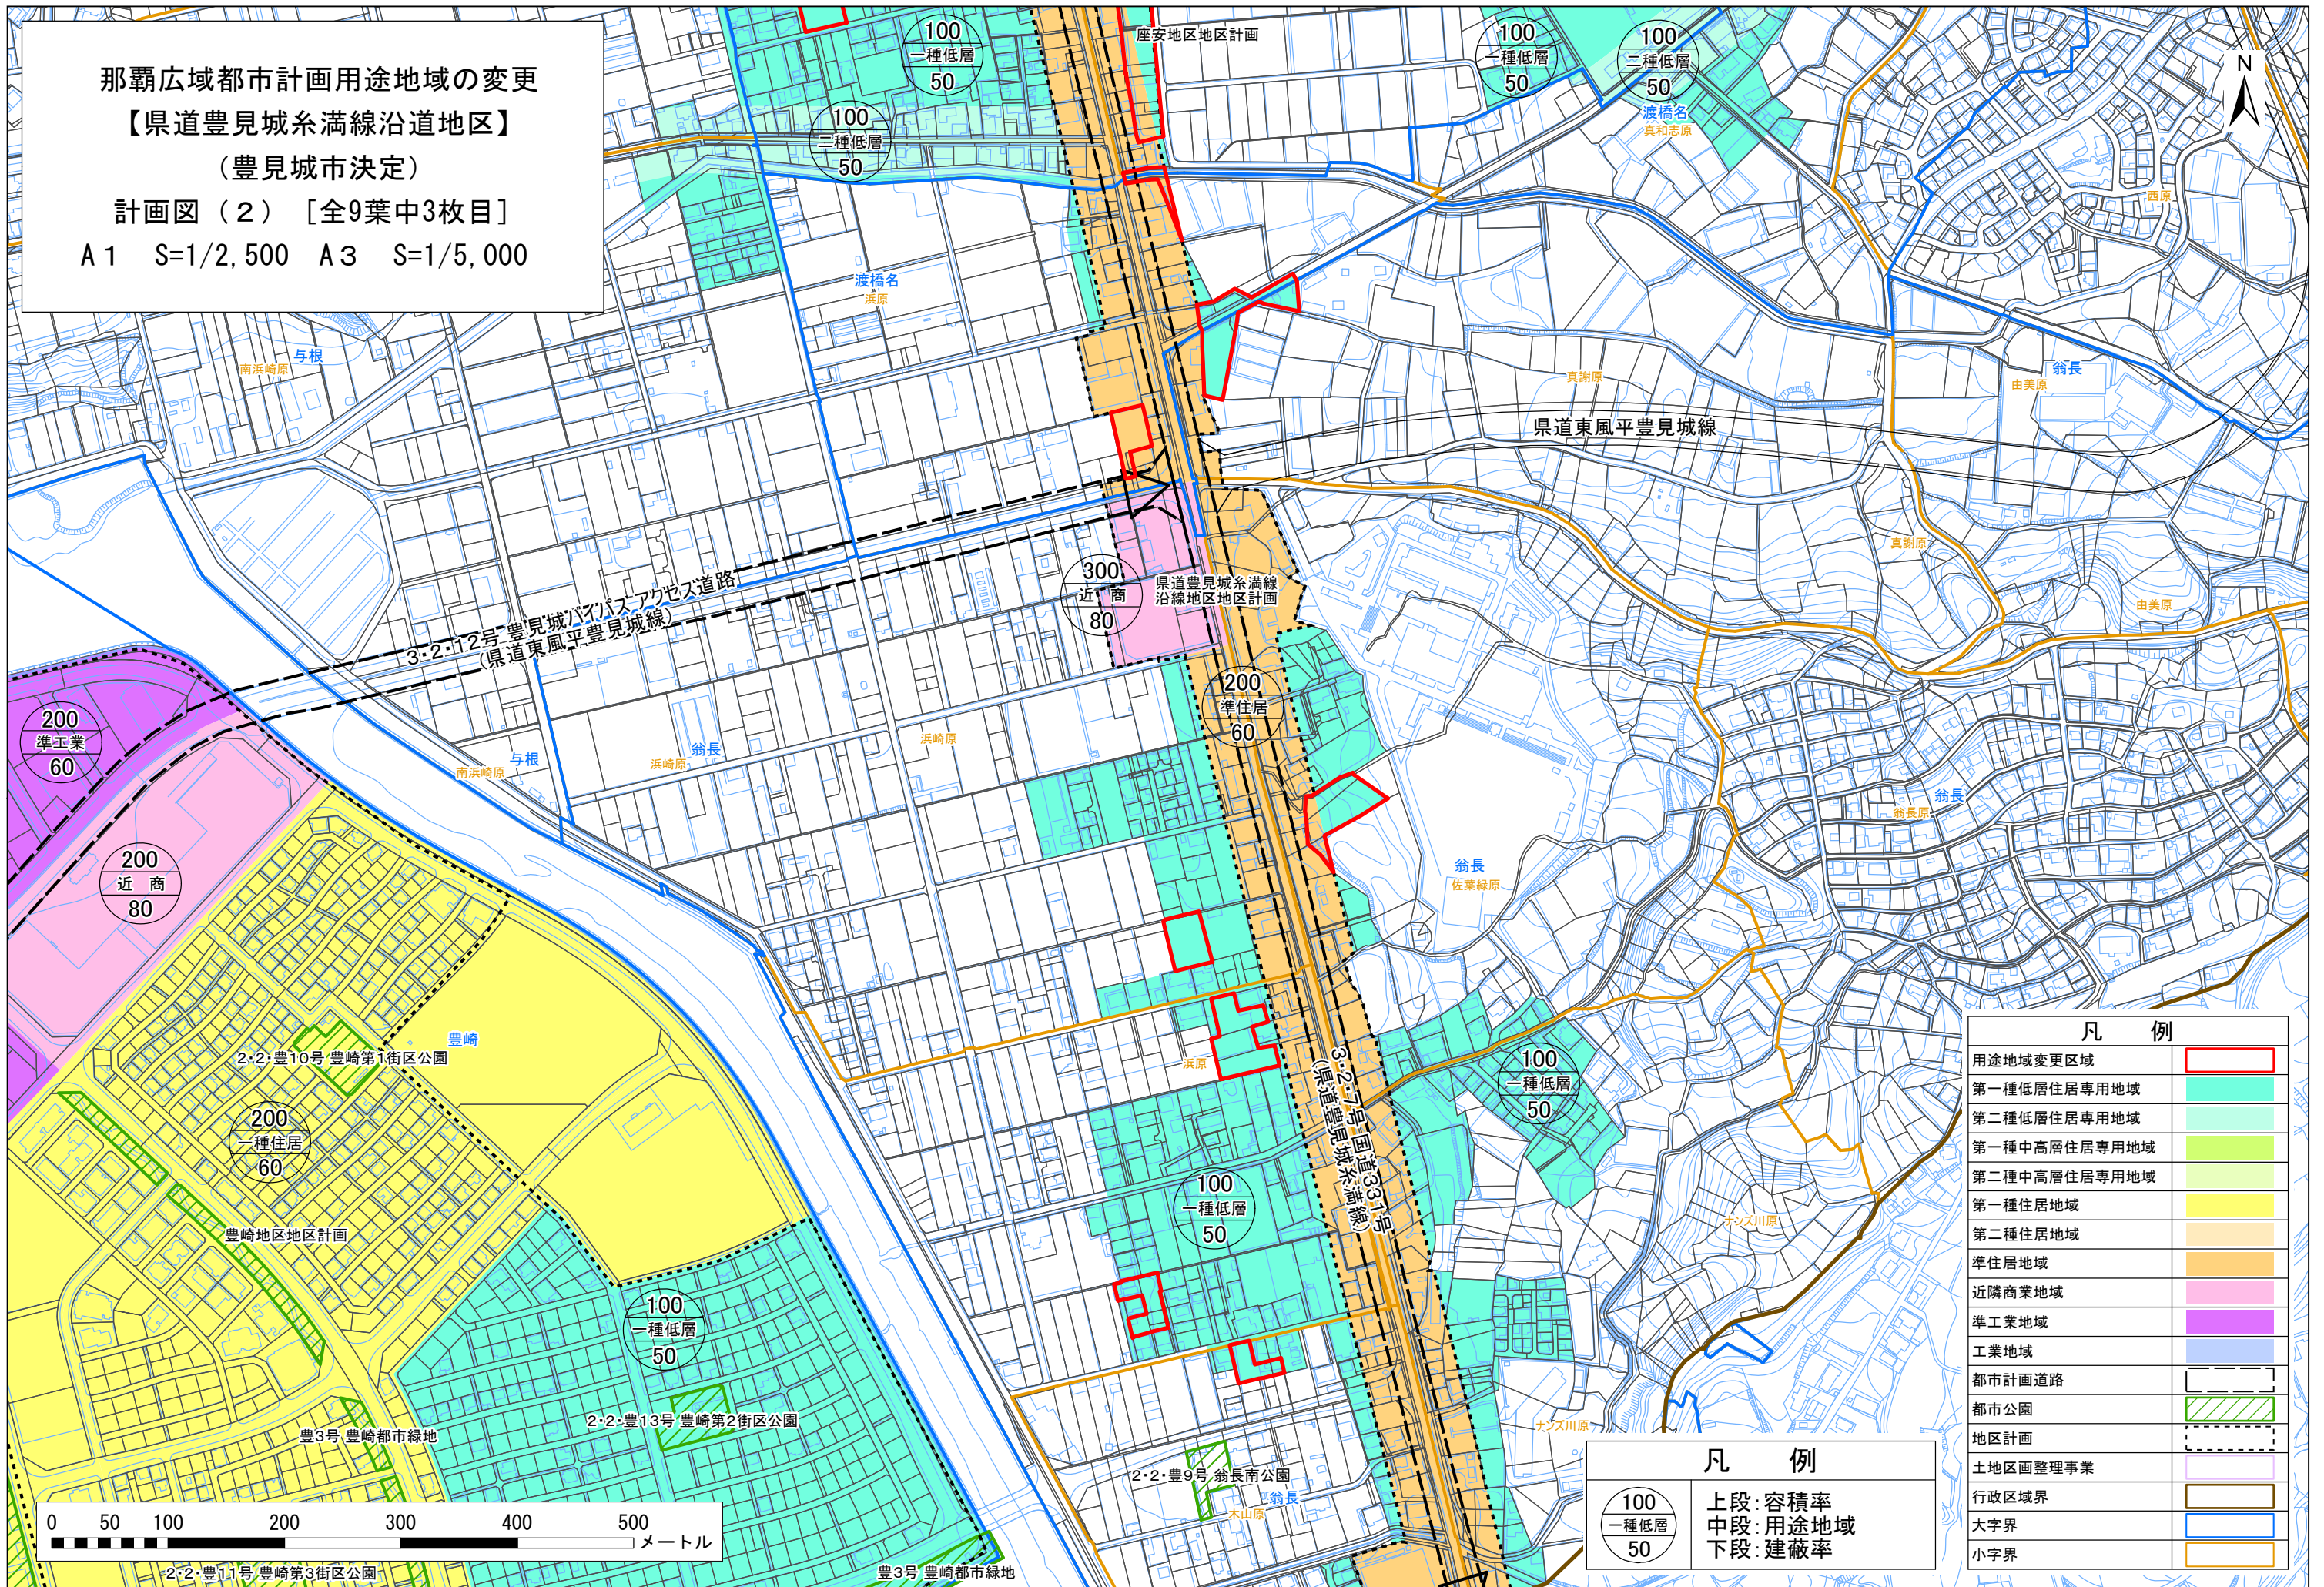

凡 例	
用途地域変更区域	
第一種低層住居専用地域	
第二種低層住居専用地域	
第一種中高層住居専用地域	
第二種中高層住居専用地域	
第一種住居地域	
第二種住居地域	
準住居地域	
近隣商業地域	
準工業地域	
工業地域	
都市計画道路	
都市公園	
地区計画	
土地区画整理事業	
行政区境界	
大字界	
小字界	

凡 例	
	上段:容積率
	中段:用途地域
	下段:建蔽率


那覇広域都市計画用途地域の変更

【座安・渡橋名地区】

(豊見城市決定)


計画図 [全9葉中4枚目]

A1 S=1/2,500 A3 S=1/5,000

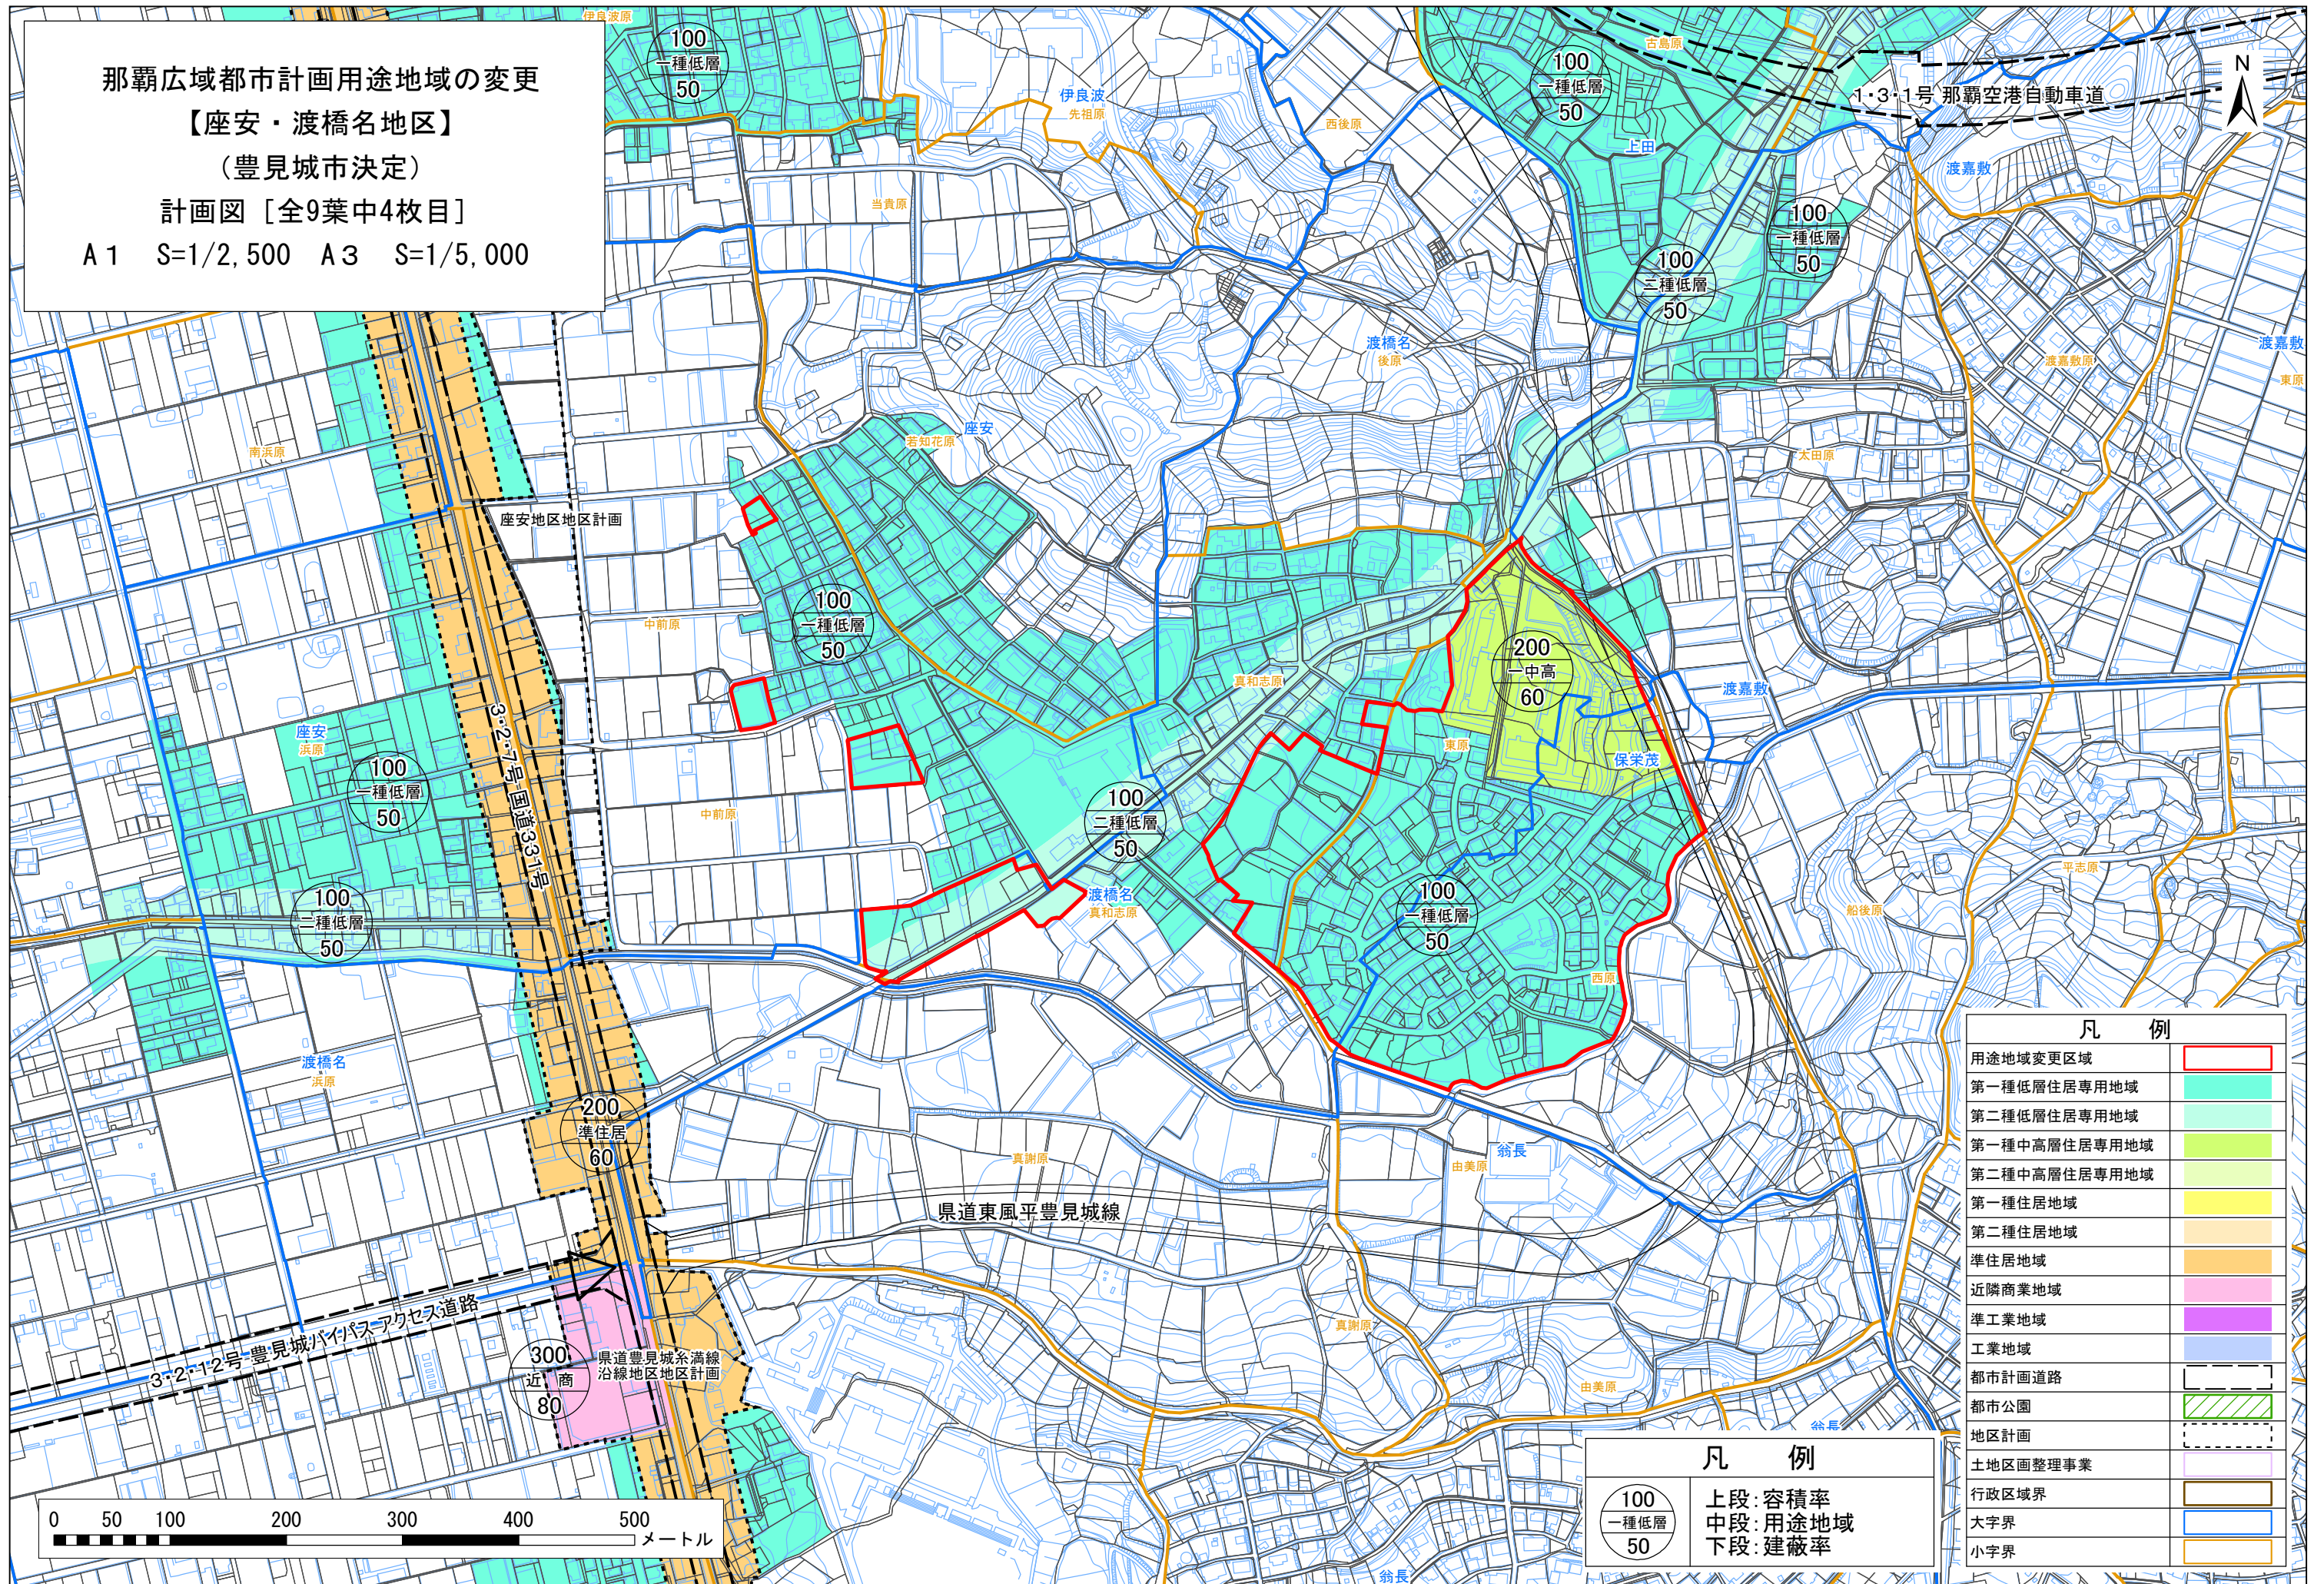

凡例	
用途地域変更区域	
第一種低層住居専用地域	
第二種低層住居専用地域	
第一種中高層住居専用地域	
第二種中高層住居専用地域	
第一種住居地域	
第二種住居地域	
準住居地域	
近隣商業地域	
準工業地域	
工業地域	
都市計画道路	
都市公園	
地区計画	
土地区画整理事業	
行政区境界	
大字界	
小字界	


凡例	
100 一種低層	上段:容積率
50	中段:用途地域
	下段:建蔽率

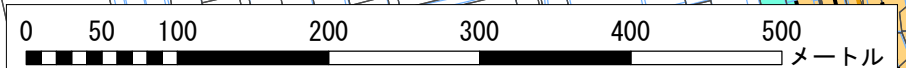

那覇広域都市計画用途地域の変更
 【渡嘉敷・渡橋名地区】
 (豊見城市決定)


計画図 [全9葉中5枚目]

A1 S=1/2,500 A3 S=1/5,000

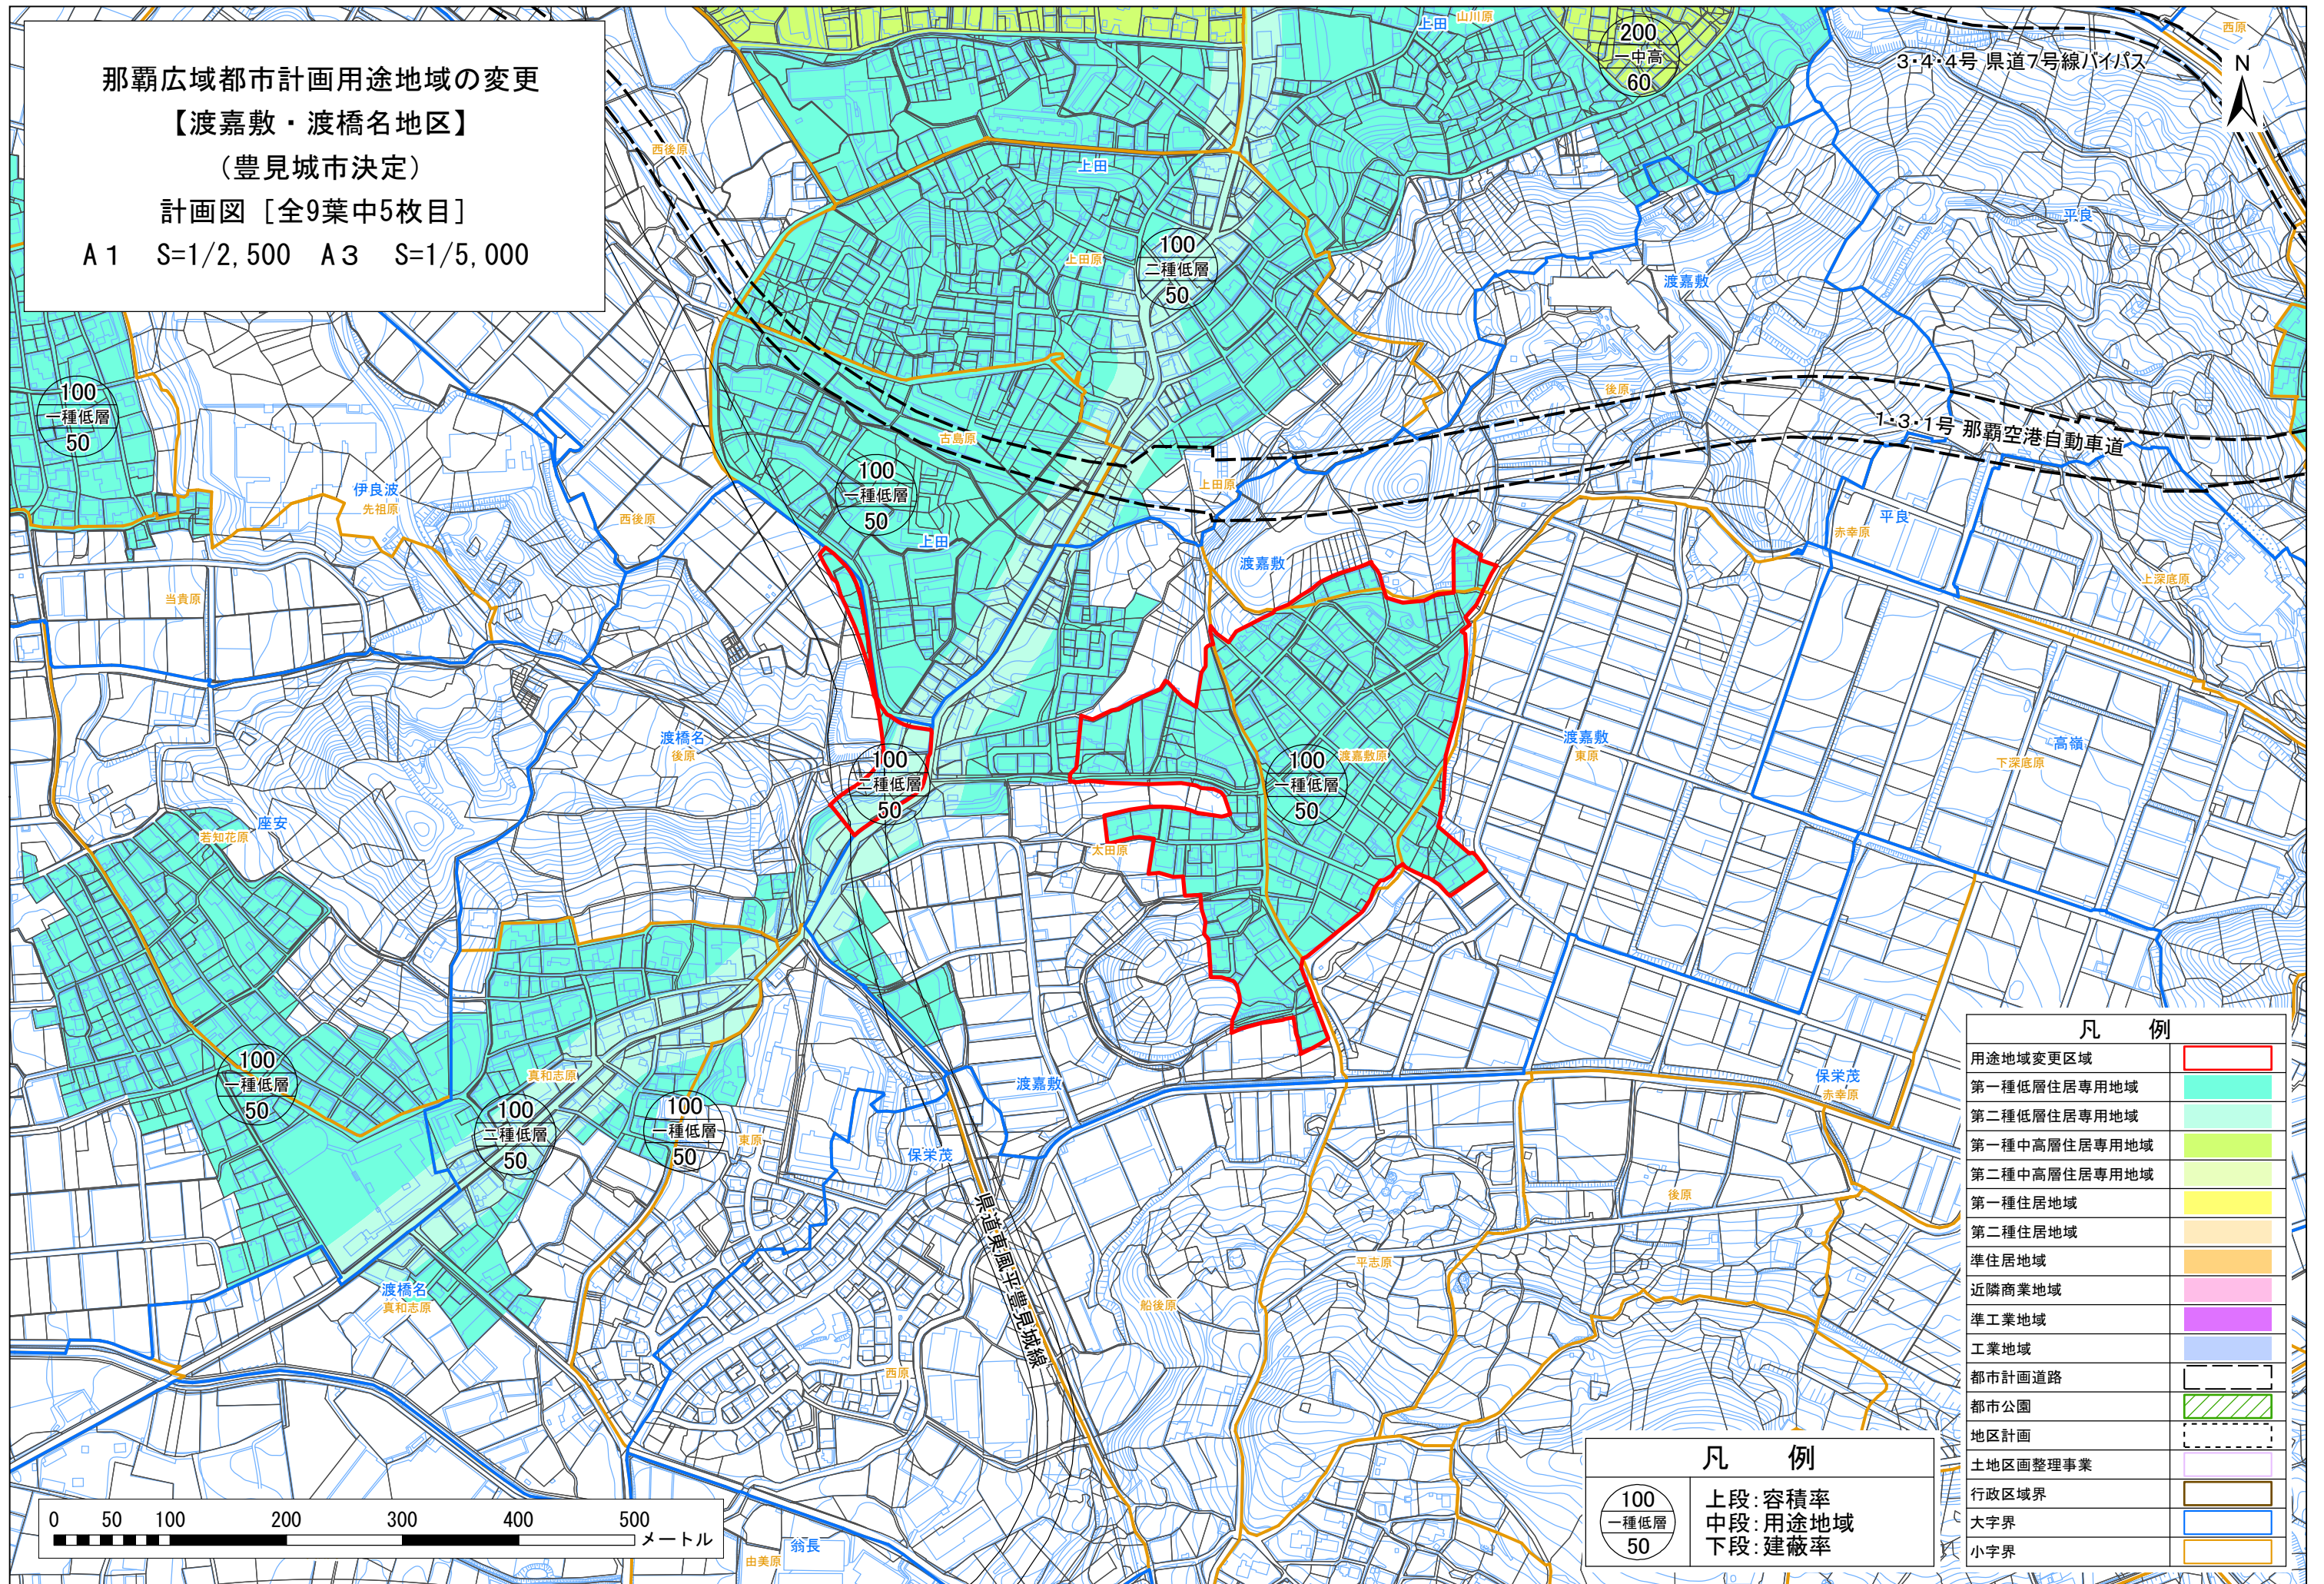

凡 例	
用途地域変更区域	
第一種低層住居専用地域	
第二種低層住居専用地域	
第一種中高層住居専用地域	
第二種中高層住居専用地域	
第一種住居地域	
第二種住居地域	
準住居地域	
近隣商業地域	
準工業地域	
工業地域	
都市計画道路	
都市公園	
地区計画	
土地区画整理事業	
行政区境界	
大字界	
小字界	

凡 例	
100	上段:容積率
一 種 低 層	中段:用途地域
50	下段:建蔽率

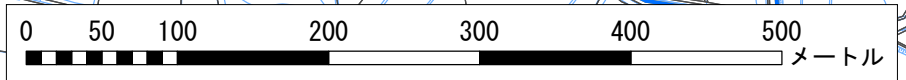


那覇広域都市計画用途地域の変更

【県道7号線BP沿道地区】

(豊見城市決定)

計画図 [全9葉中6枚目]

A1 S=1/1,250 A3 S=1/2,500

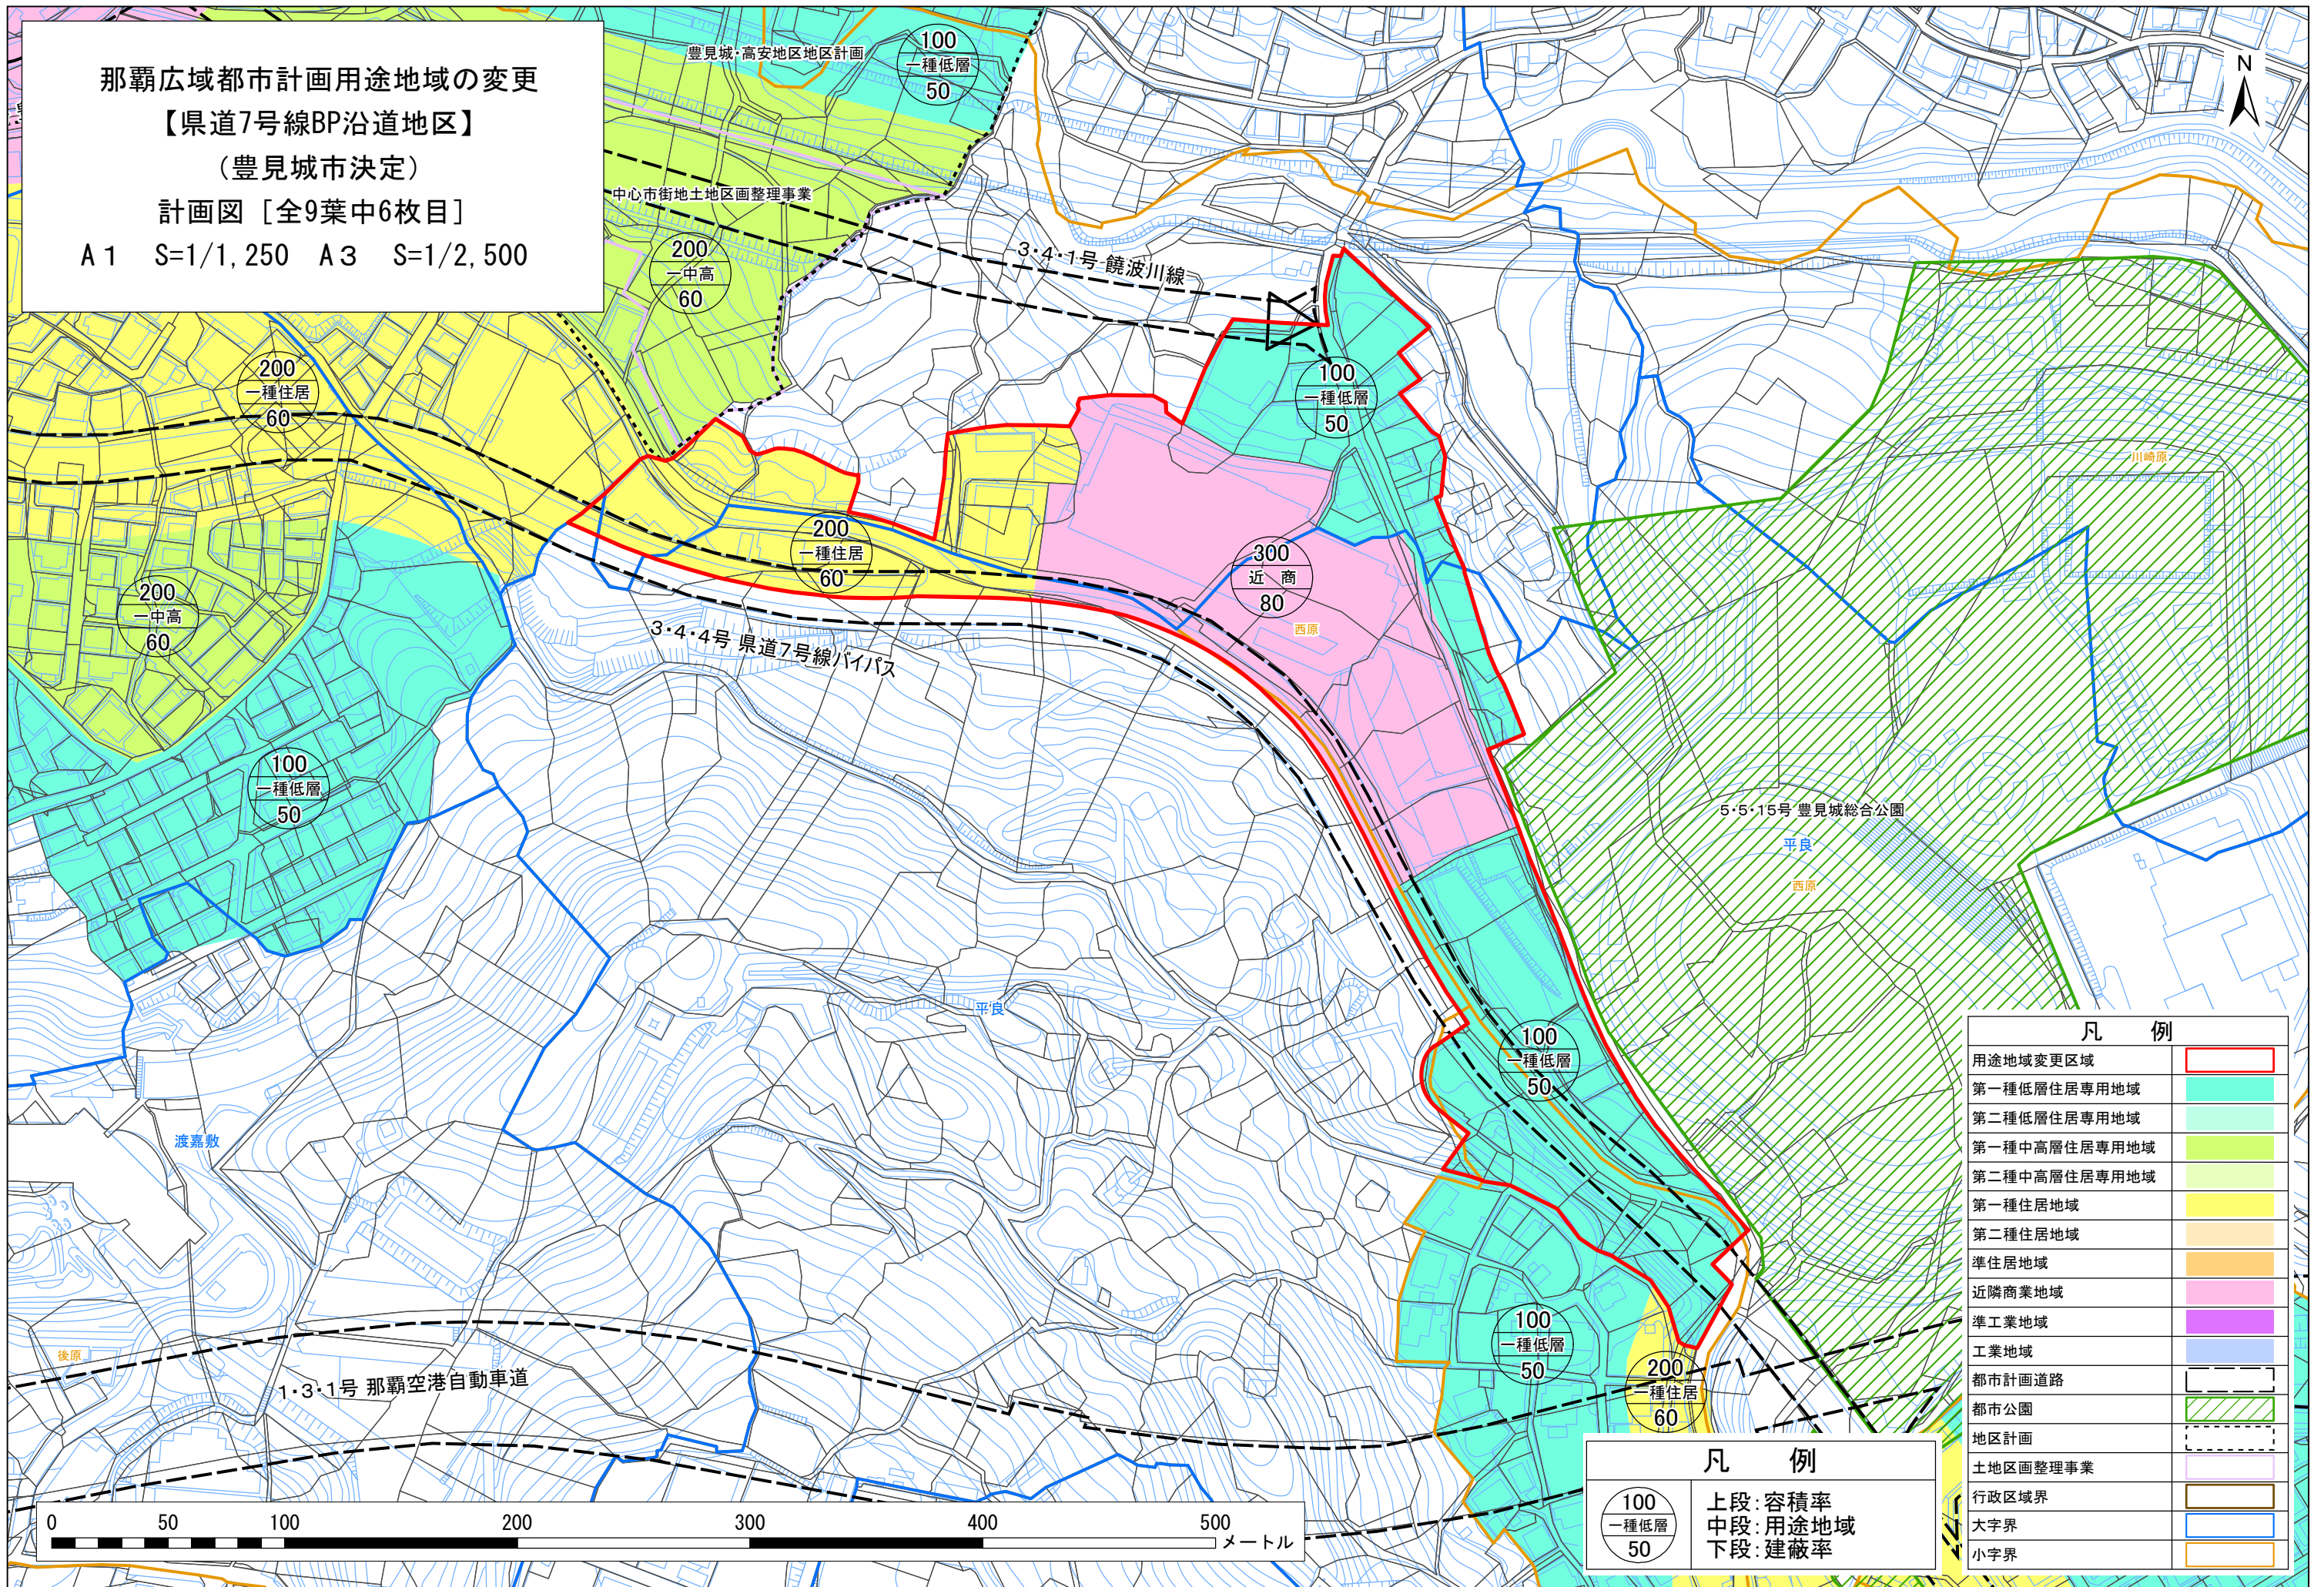

凡 例	
用途地域変更区域	
第一種低層住居専用地域	
第二種低層住居専用地域	
第一種中高層住居専用地域	
第二種中高層住居専用地域	
第一種住居地域	
第二種住居地域	
準住居地域	
近隣商業地域	
準工業地域	
工業地域	
都市計画道路	
都市公園	
地区計画	
土地区画整理事業	
行政区境界	
大字界	
小字界	

凡 例	
	上段:容積率
	中段:用途地域
	下段:建蔽率


那覇広域都市計画用途地域の変更

【根差部地区】

(豊見城市決定)


計画図 [全9葉中7枚目]

A1 S=1/2,000 A3 S=1/4,000

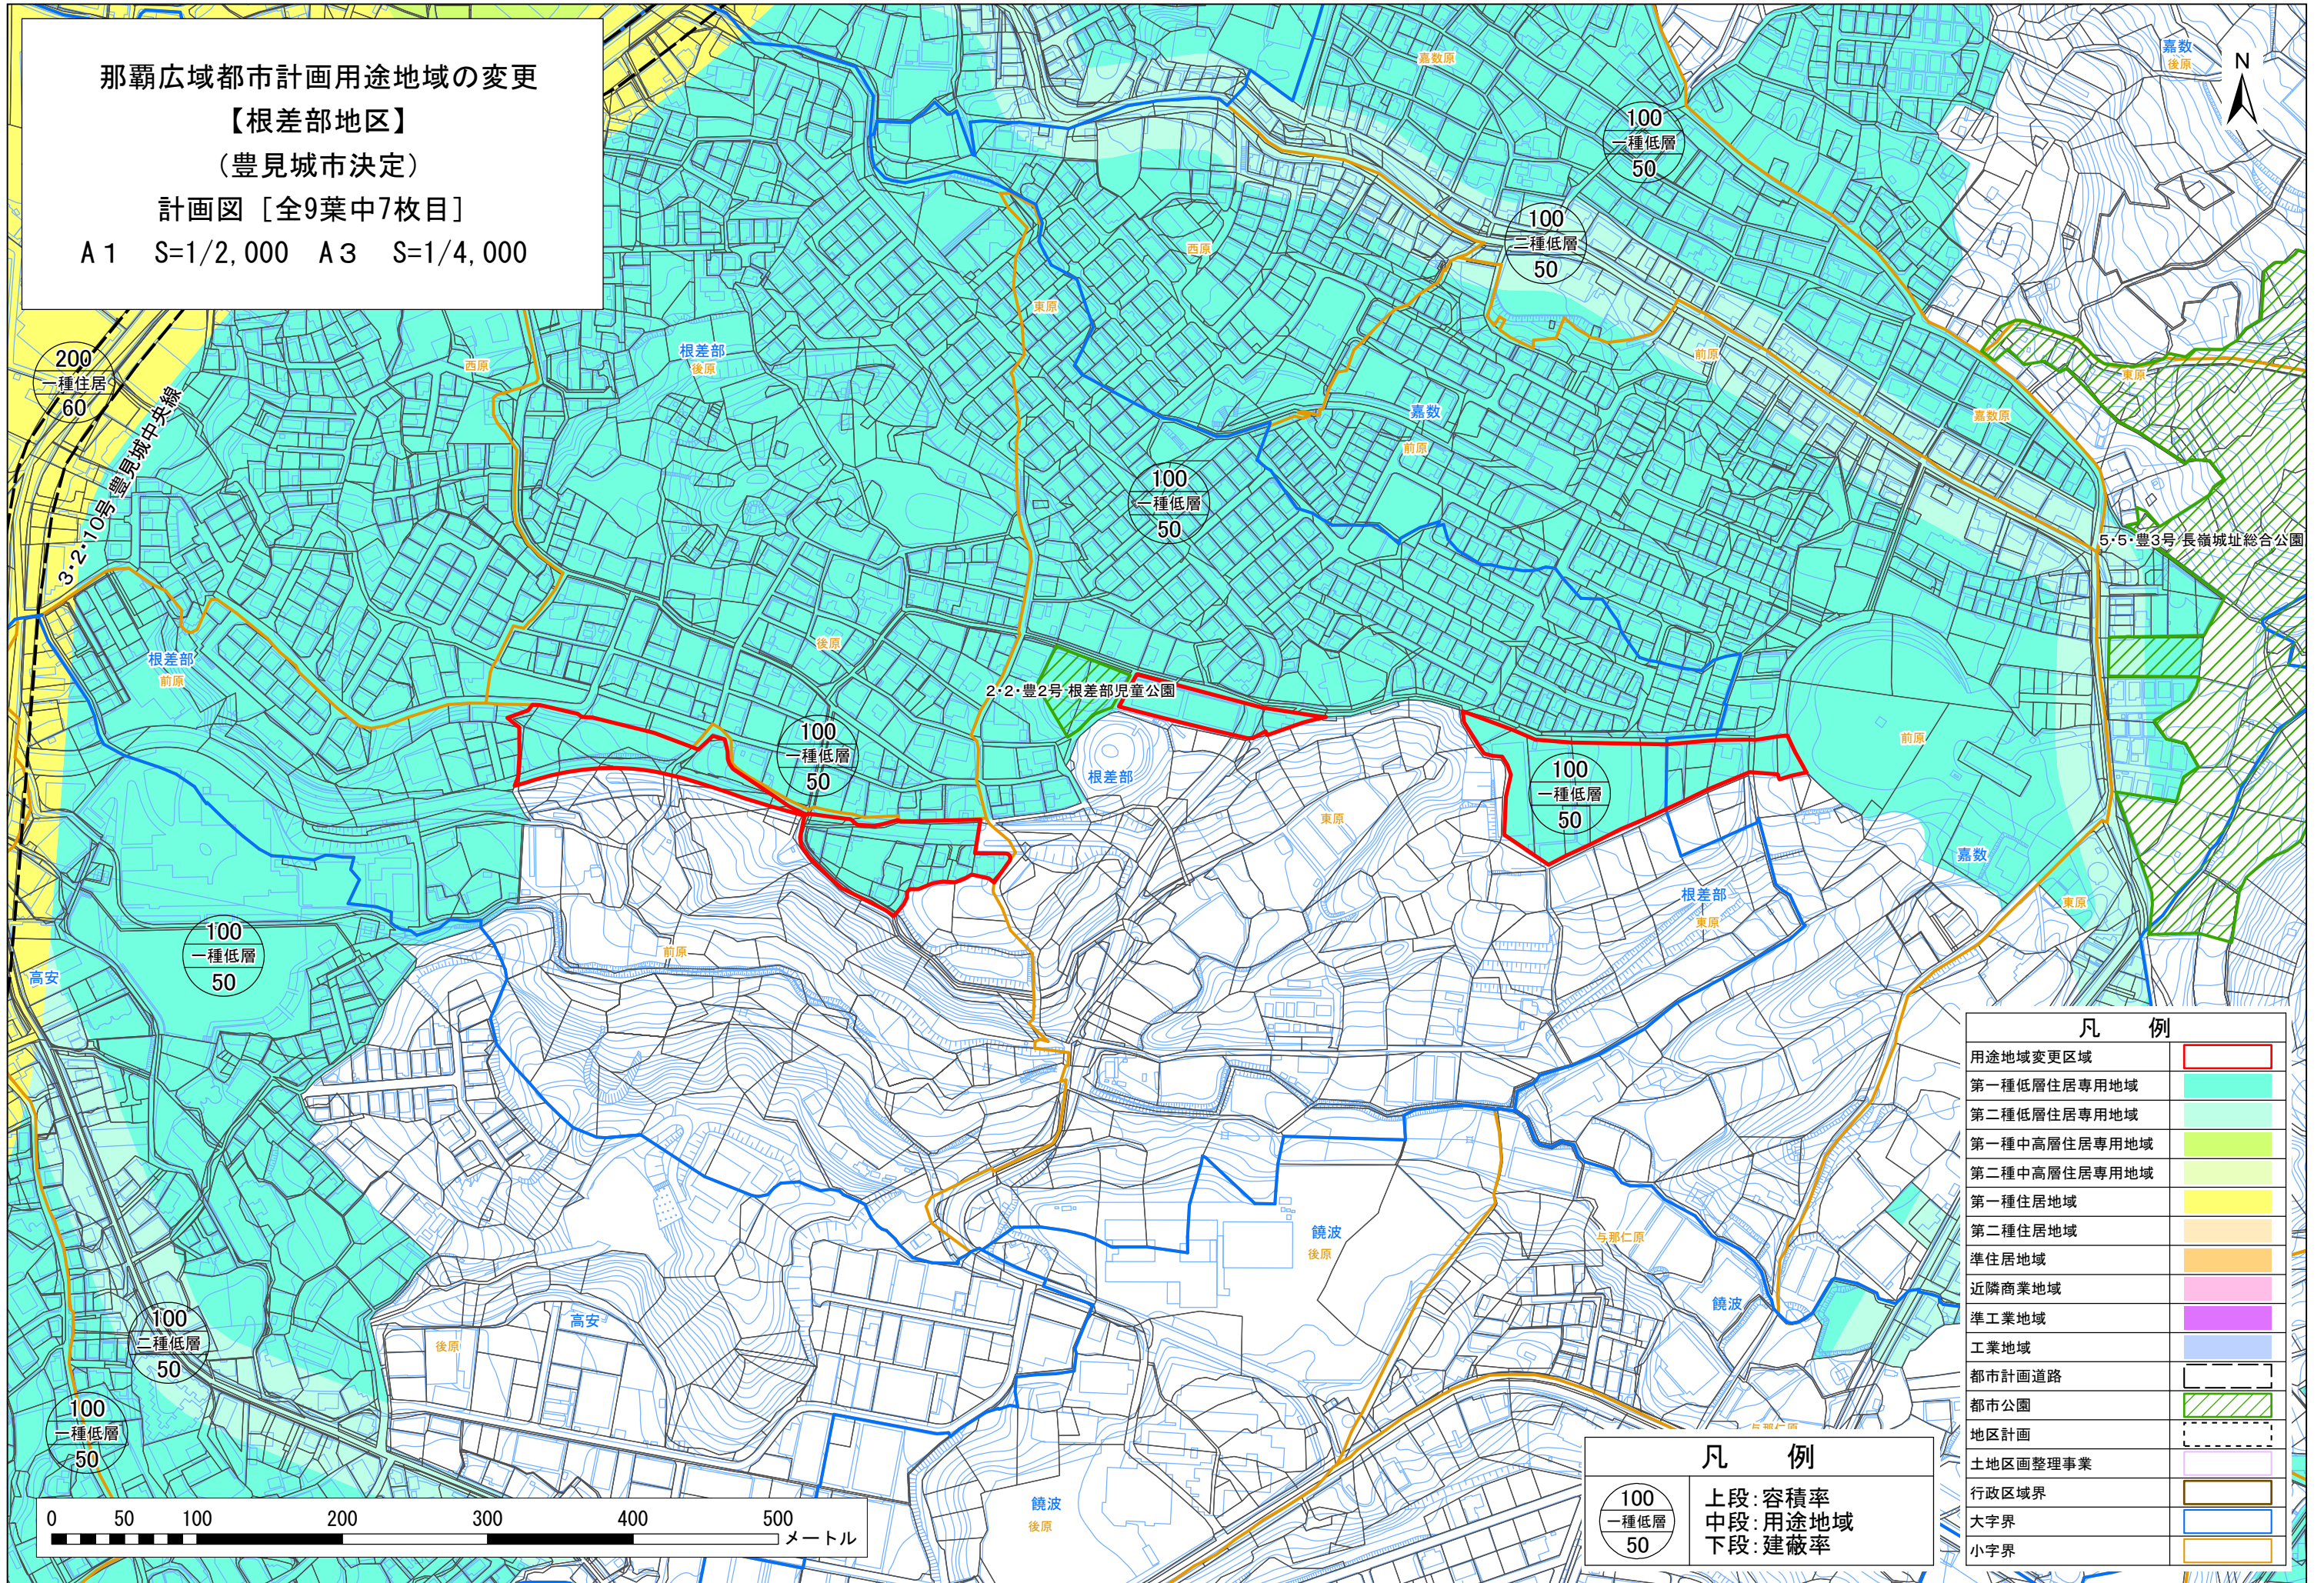

凡 例	
用途地域変更区域	
第一種低層住居専用地域	
第二種低層住居専用地域	
第一種中高層住居専用地域	
第二種中高層住居専用地域	
第一種住居地域	
第二種住居地域	
準住居地域	
近隣商業地域	
準工業地域	
工業地域	
都市計画道路	
都市公園	
地区計画	
土地区画整理事業	
行政区境界	
大字界	
小字界	

凡 例	
100 一 種 低 層	上段:容積率
50	中段:用途地域
	下段:建蔽率

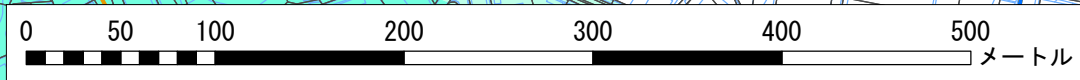


那覇広域都市計画用途地域の変更

【嘉数地区】

(豊見城市決定)

計画図 [全9葉中8枚目]

A1 S=1/1,250 A3 S=1/2,500

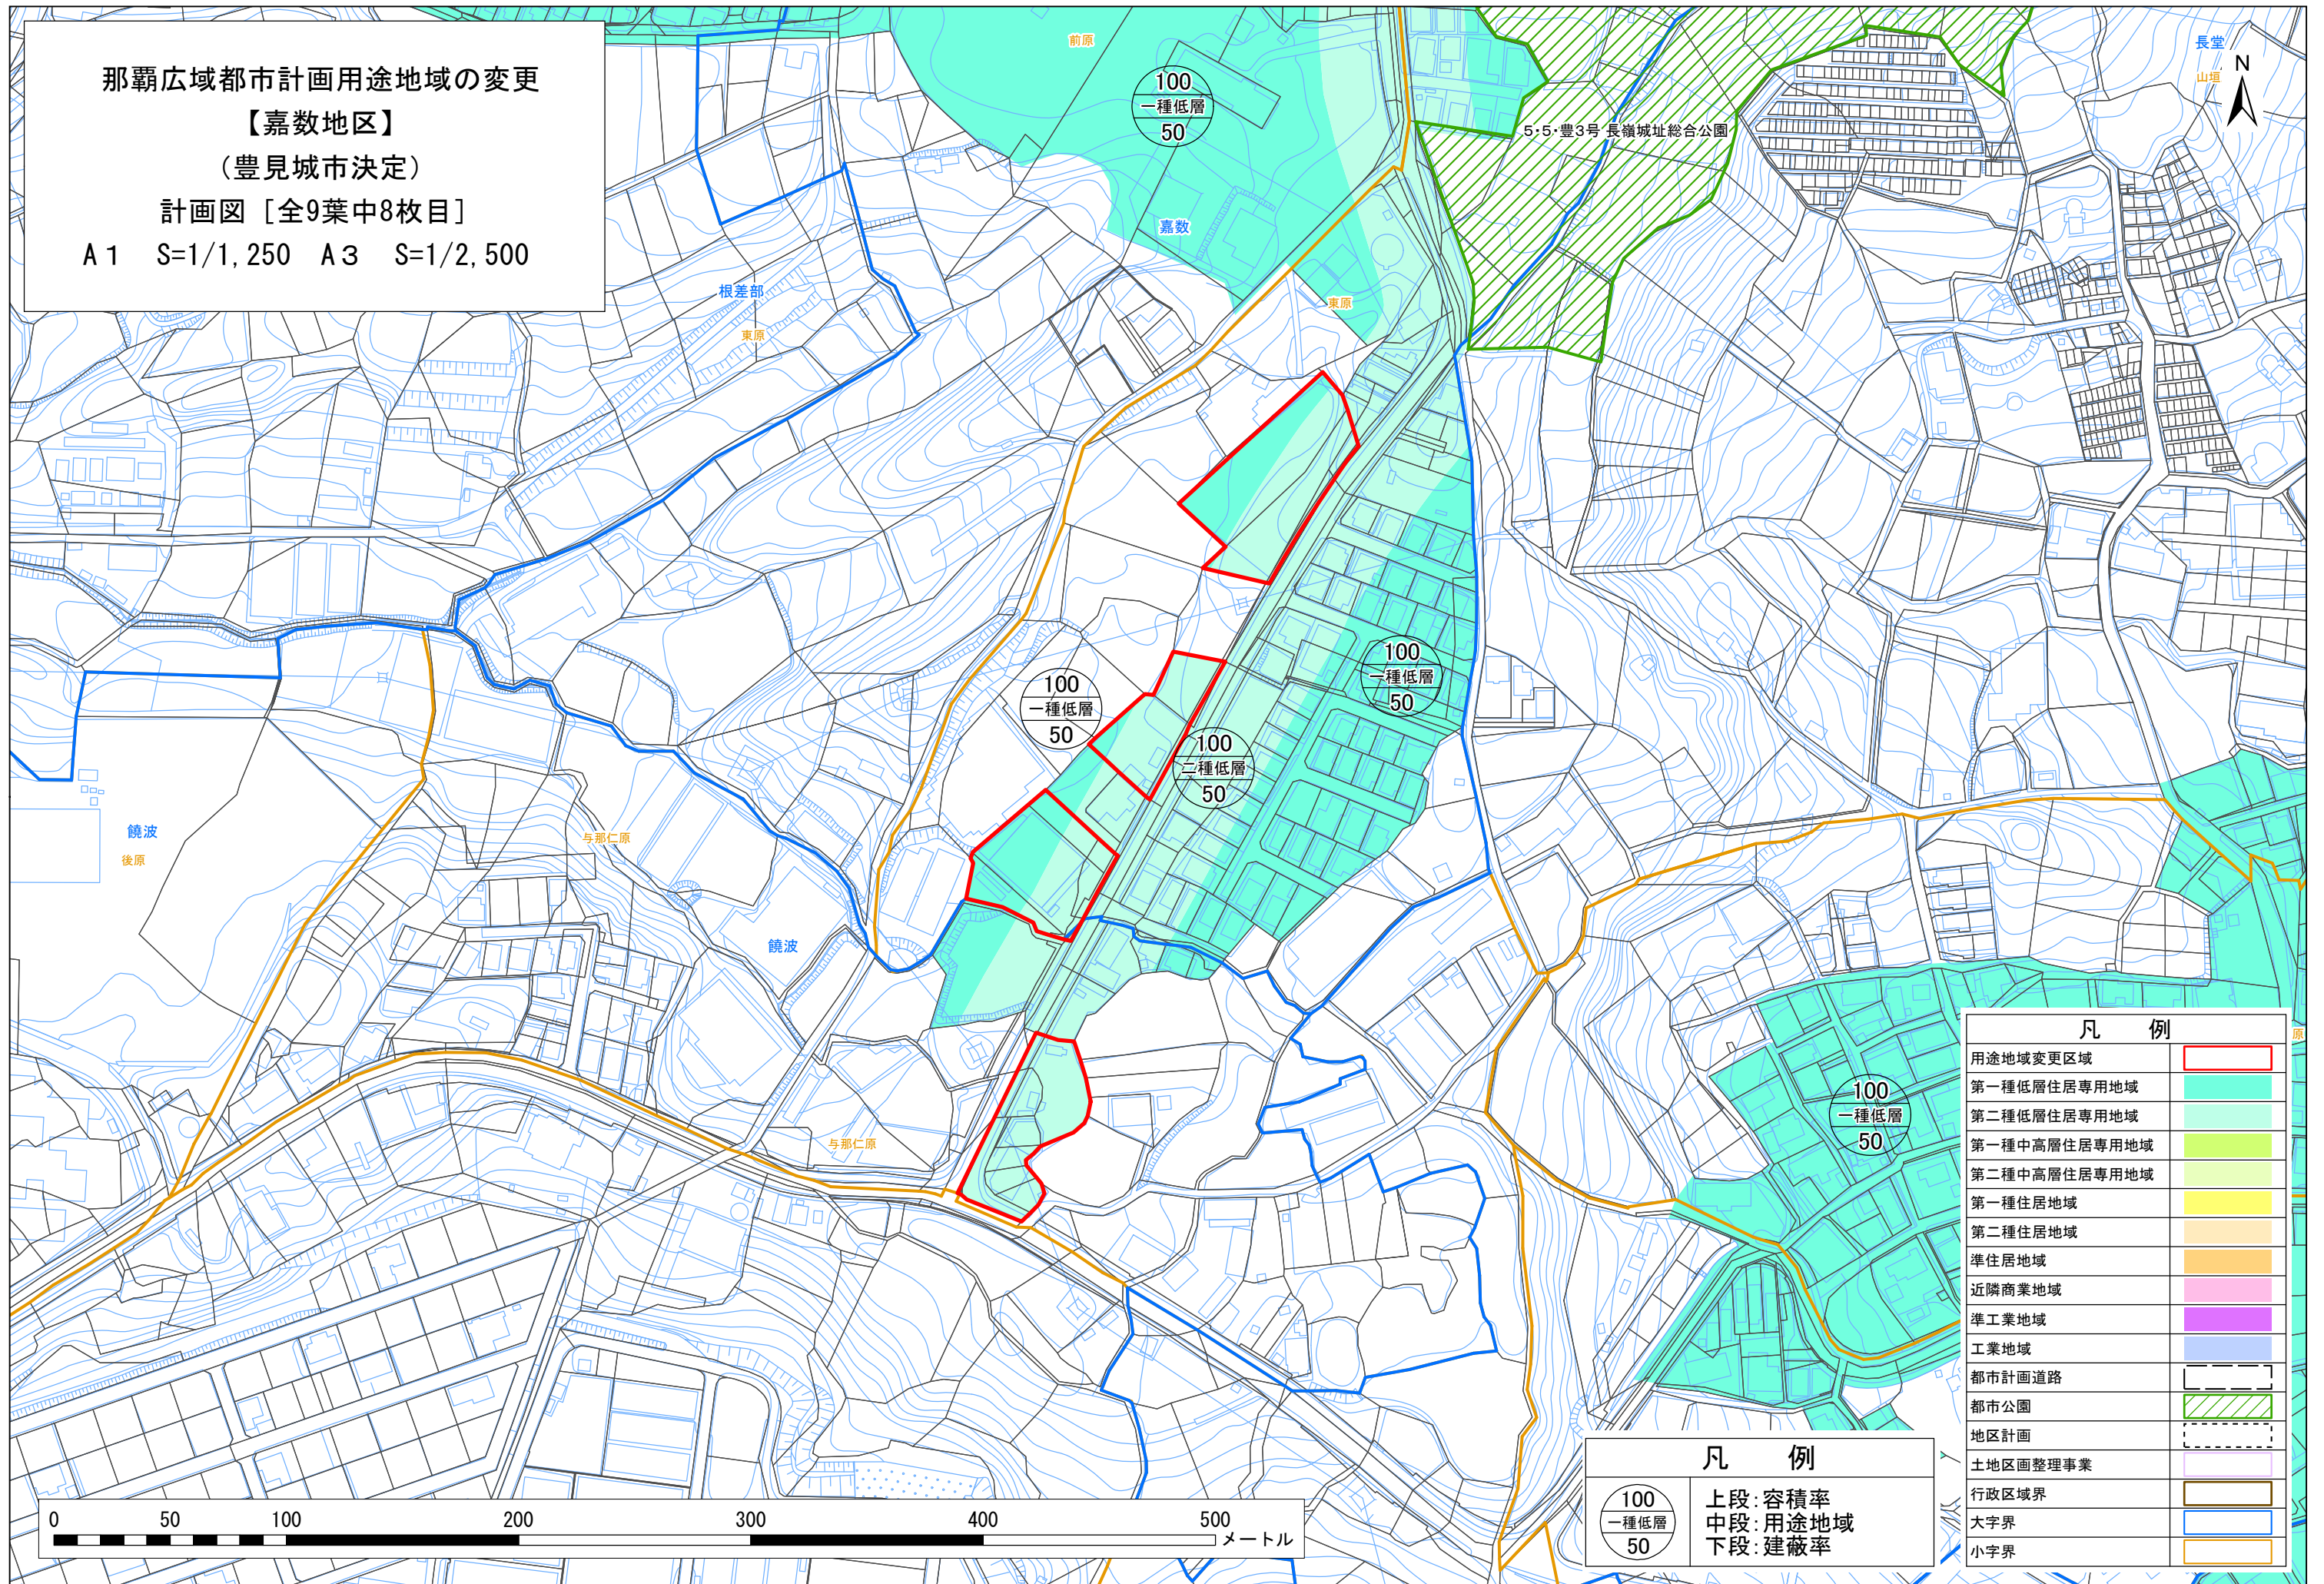

凡 例	
用途地域変更区域	
第一種低層住居専用地域	
第二種低層住居専用地域	
第一種中高層住居専用地域	
第二種中高層住居専用地域	
第一種住居地域	
第二種住居地域	
準住居地域	
近隣商業地域	
準工業地域	
工業地域	
都市計画道路	
都市公園	
地区計画	
土地区画整理事業	
行政区境界	
大字界	
小字界	

凡 例	
	上段:容積率
	中段:用途地域
	下段:建蔽率


那覇広域都市計画用途地域の変更

【金良・長堂地区】

(豊見城市決定)

計画図 [全9葉中9枚目]

A1 S=1/2,500 A3 S=1/5,000

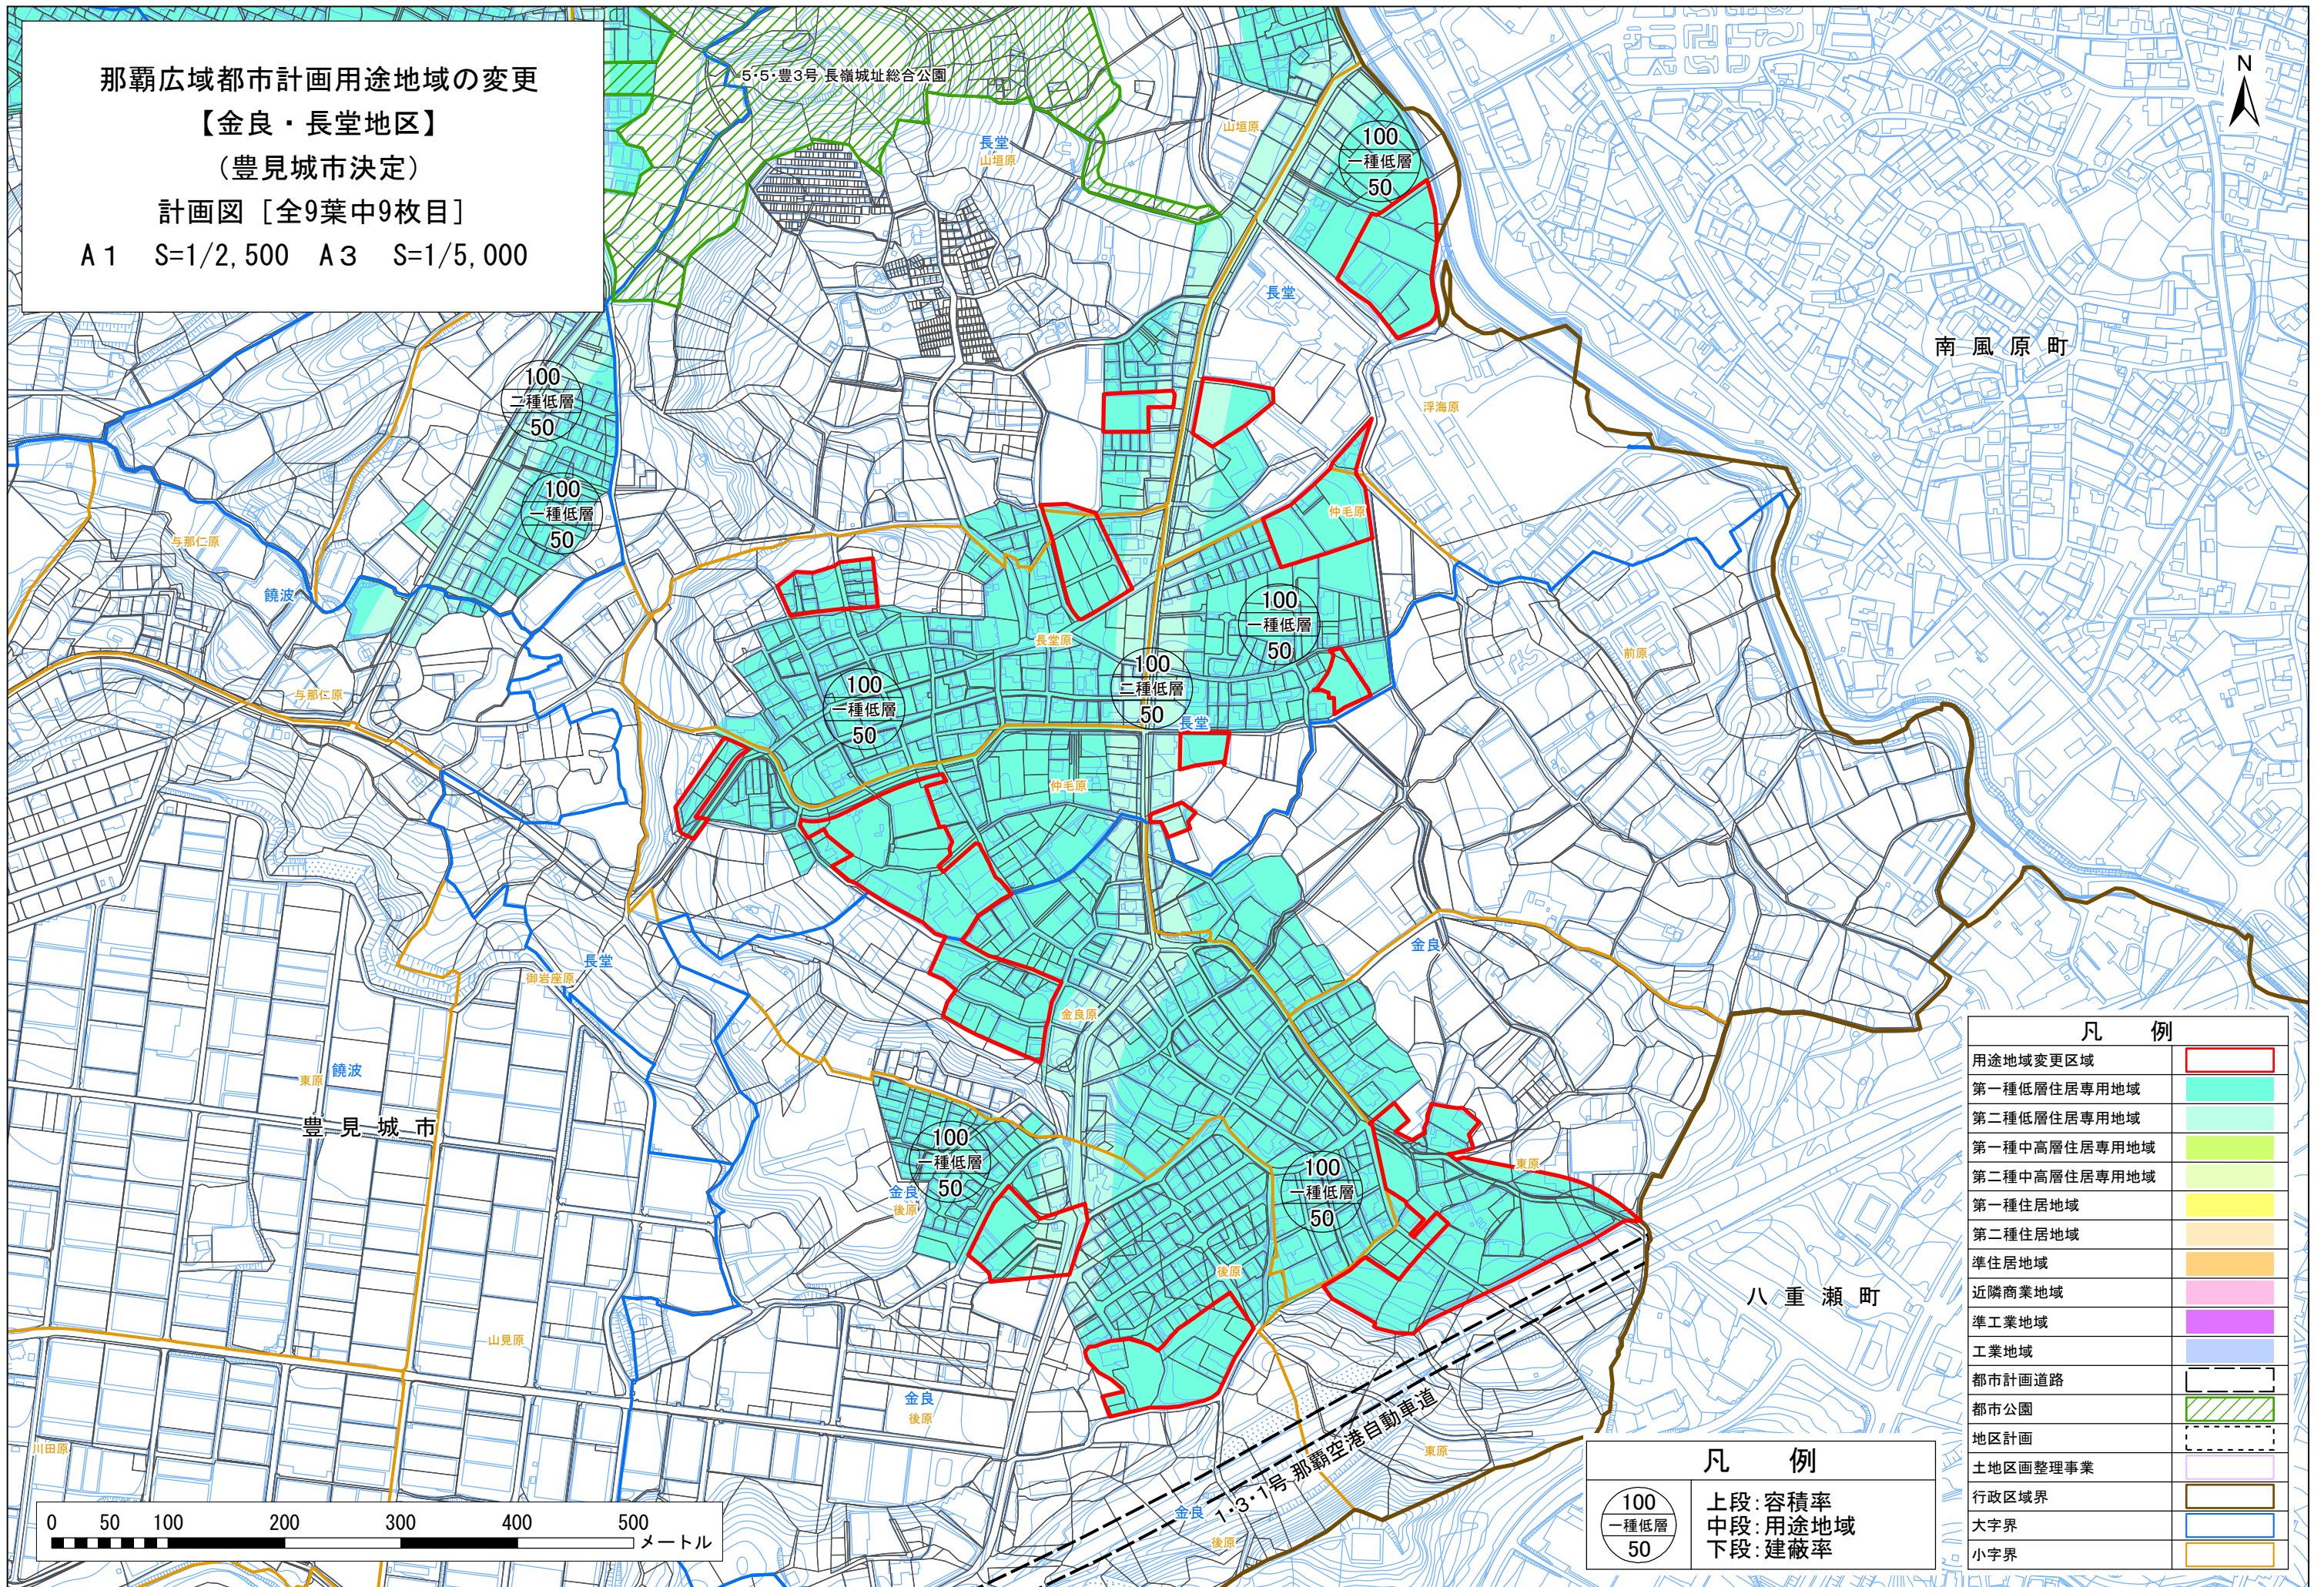

南風原町

豊見城市

八重瀬町

凡例	
用途地域変更区域	
第一種低層住居専用地域	
第二種低層住居専用地域	
第一種中高層住居専用地域	
第二種中高層住居専用地域	
第一種住居地域	
第二種住居地域	
準住居地域	
近隣商業地域	
準工業地域	
工業地域	
都市計画道路	
都市公園	
地区計画	
土地区画整理事業	
行政区境界	
大字界	
小字界	

凡例	
	上段:容積率
	中段:用途地域
	下段:建蔽率

