


那覇広域都市計画地区計画の変更
 【国道331号小禄BP沿道地区】
 (豊見城市決定)
 計画図

A1 S=1/2,500 A3 S=1/5,000

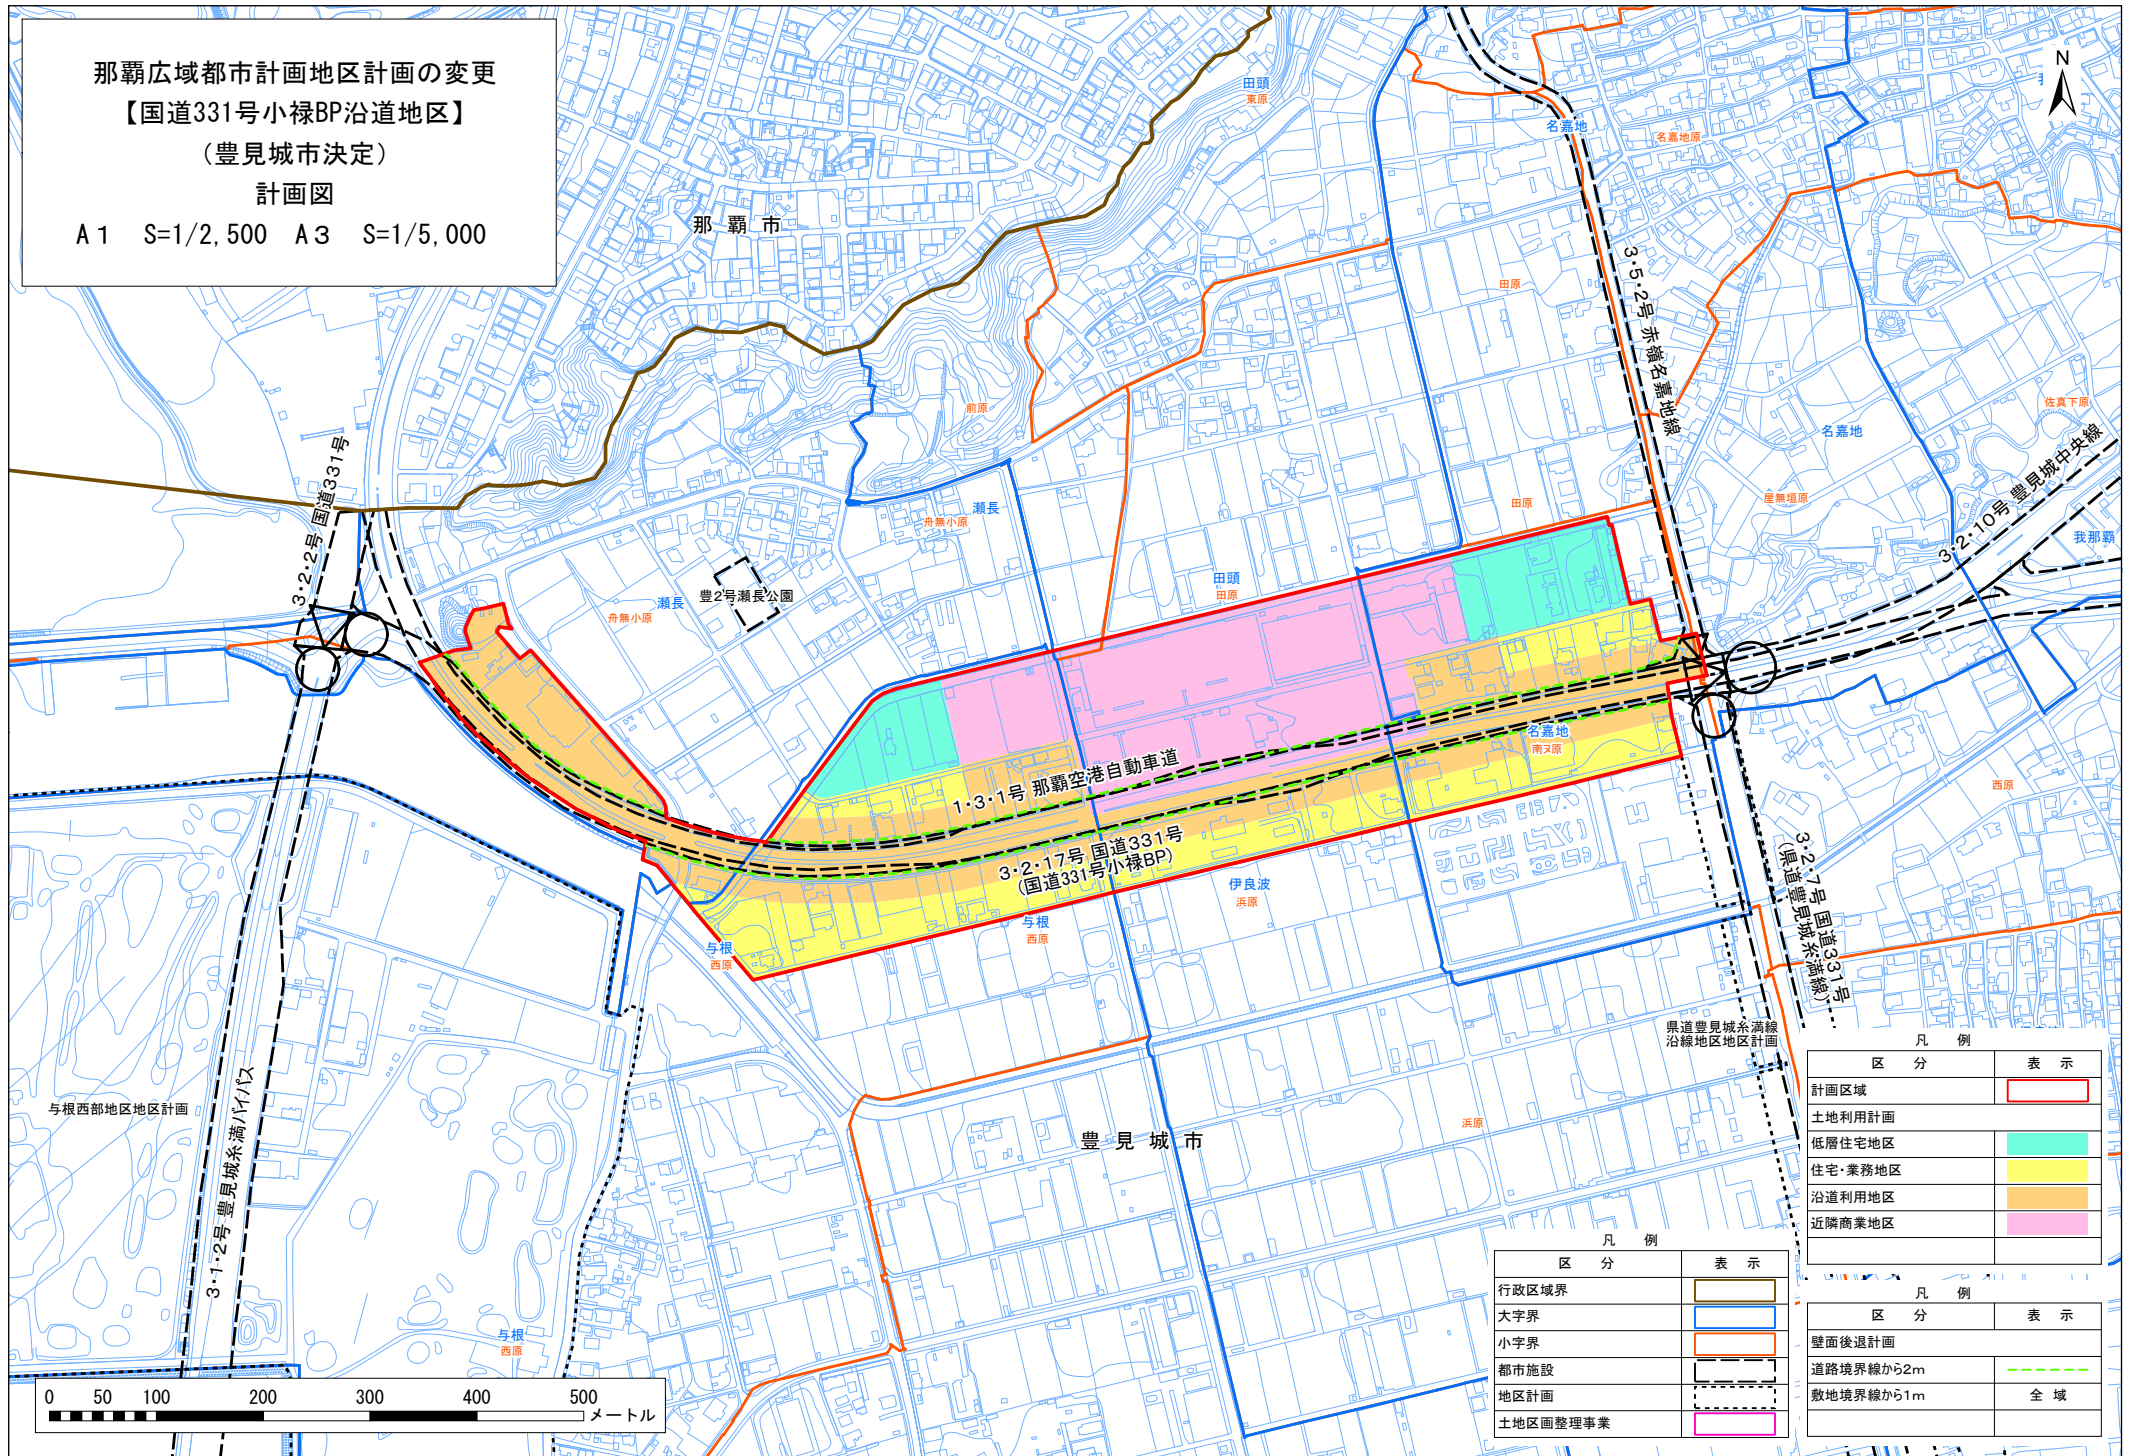

区分	表示
計画区域	
土地利用計画	
低層住宅地区	
住宅・業務地区	
沿道利用地区	
近隣商業地区	

区分	表示
行政区境界	
大字界	
小字界	
都市施設	
地区計画	
土地区画整理事業	

区分	表示
壁面後退計画	
道路境界線から2m	
敷地境界線から1m	全域

