



那覇広域都市計画用途地域の変更
 【国道331号小禄BP沿道地区】
 (豊見城市決定)
 新旧対照図【旧】
 A1 S=1/2,500 A3 S=1/5,000

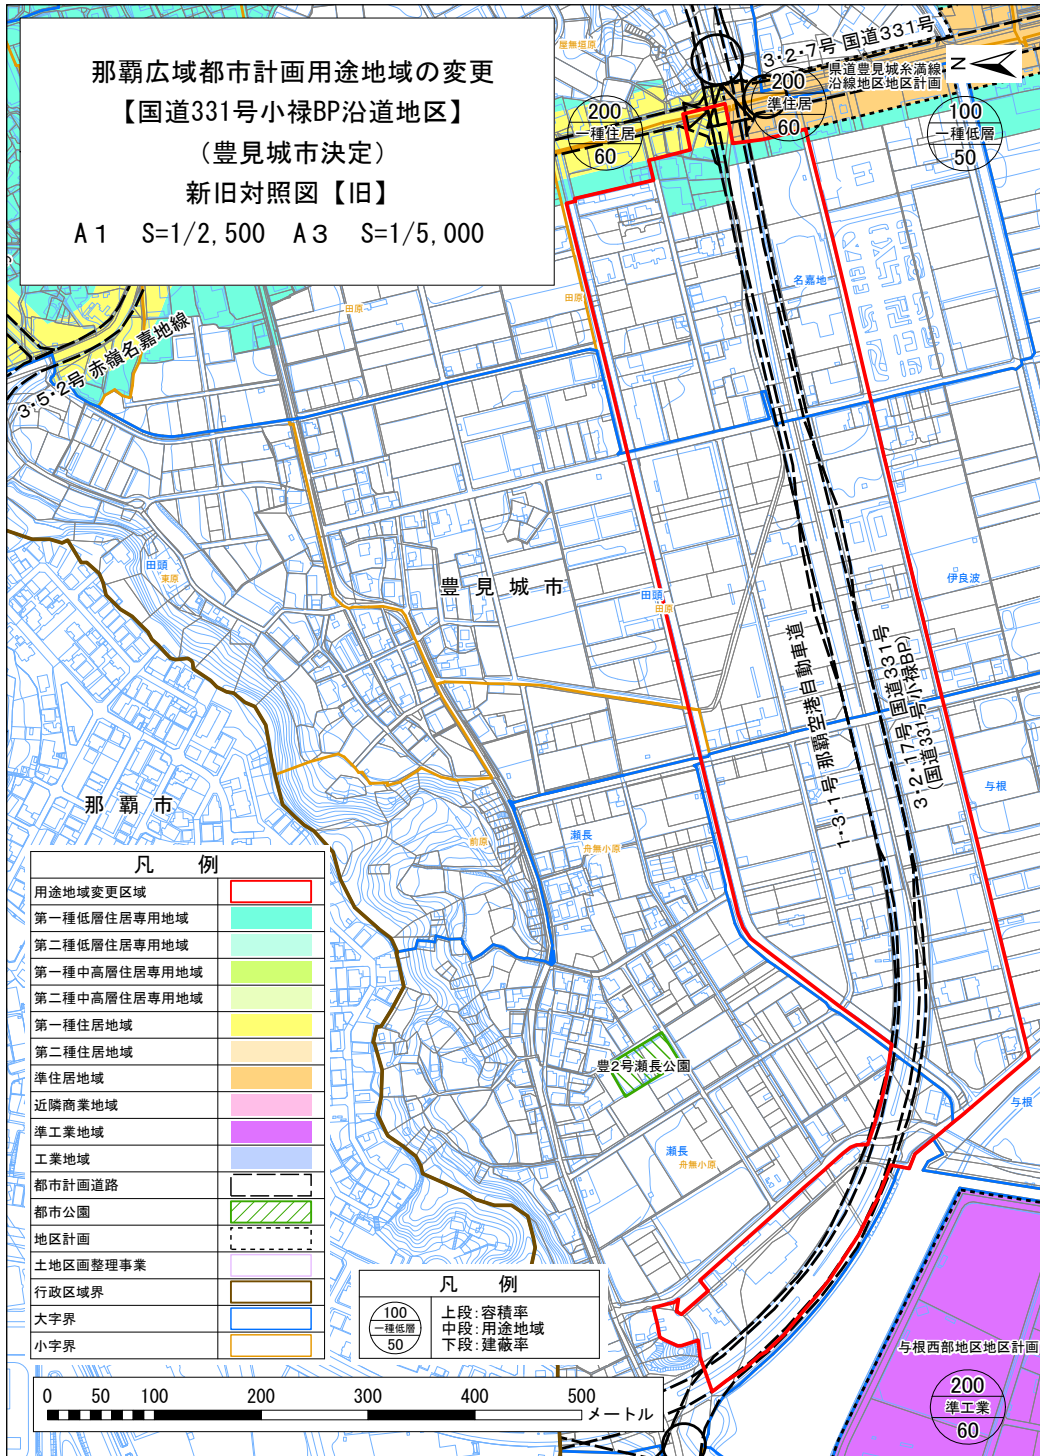


那覇広域都市計画用途地域の変更
 【国道331号小禄BP沿道地区】
 (豊見城市決定)
 新旧対照図【新】
 A1 S=1/2,500 A3 S=1/5,000

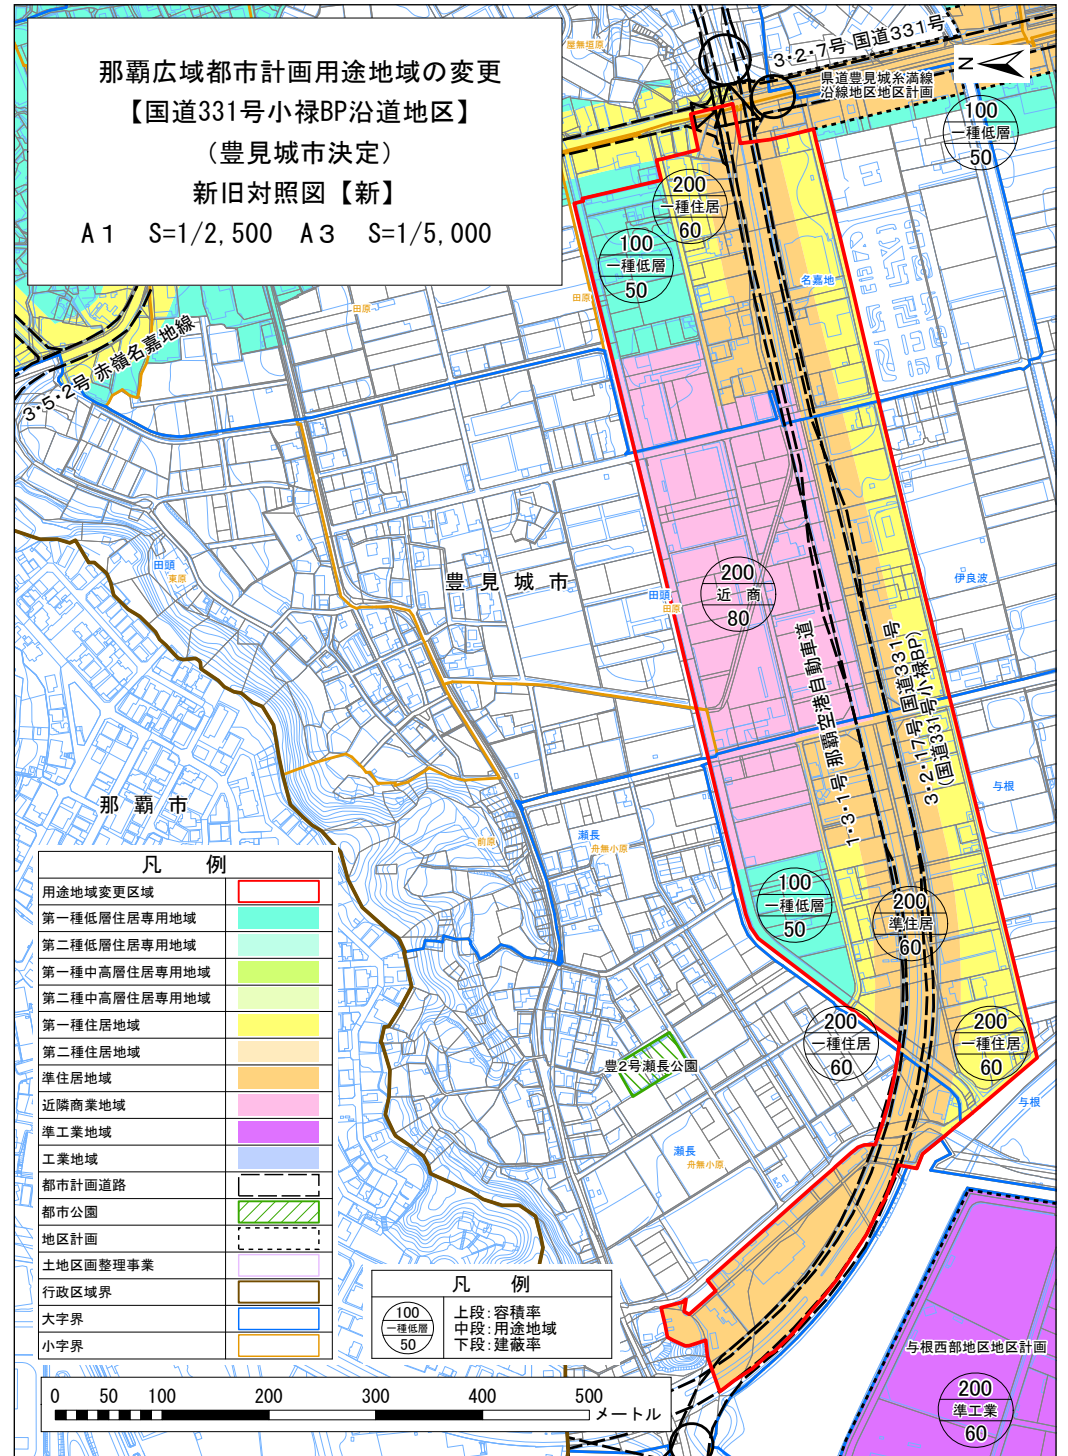

那覇広域都市計画用途地域の変更
【県道豊見城系満線沿道地区】
(豊見城市決定)


新旧対照図【旧】(1)

A1 S=1/2,500 A3 S=1/5,000

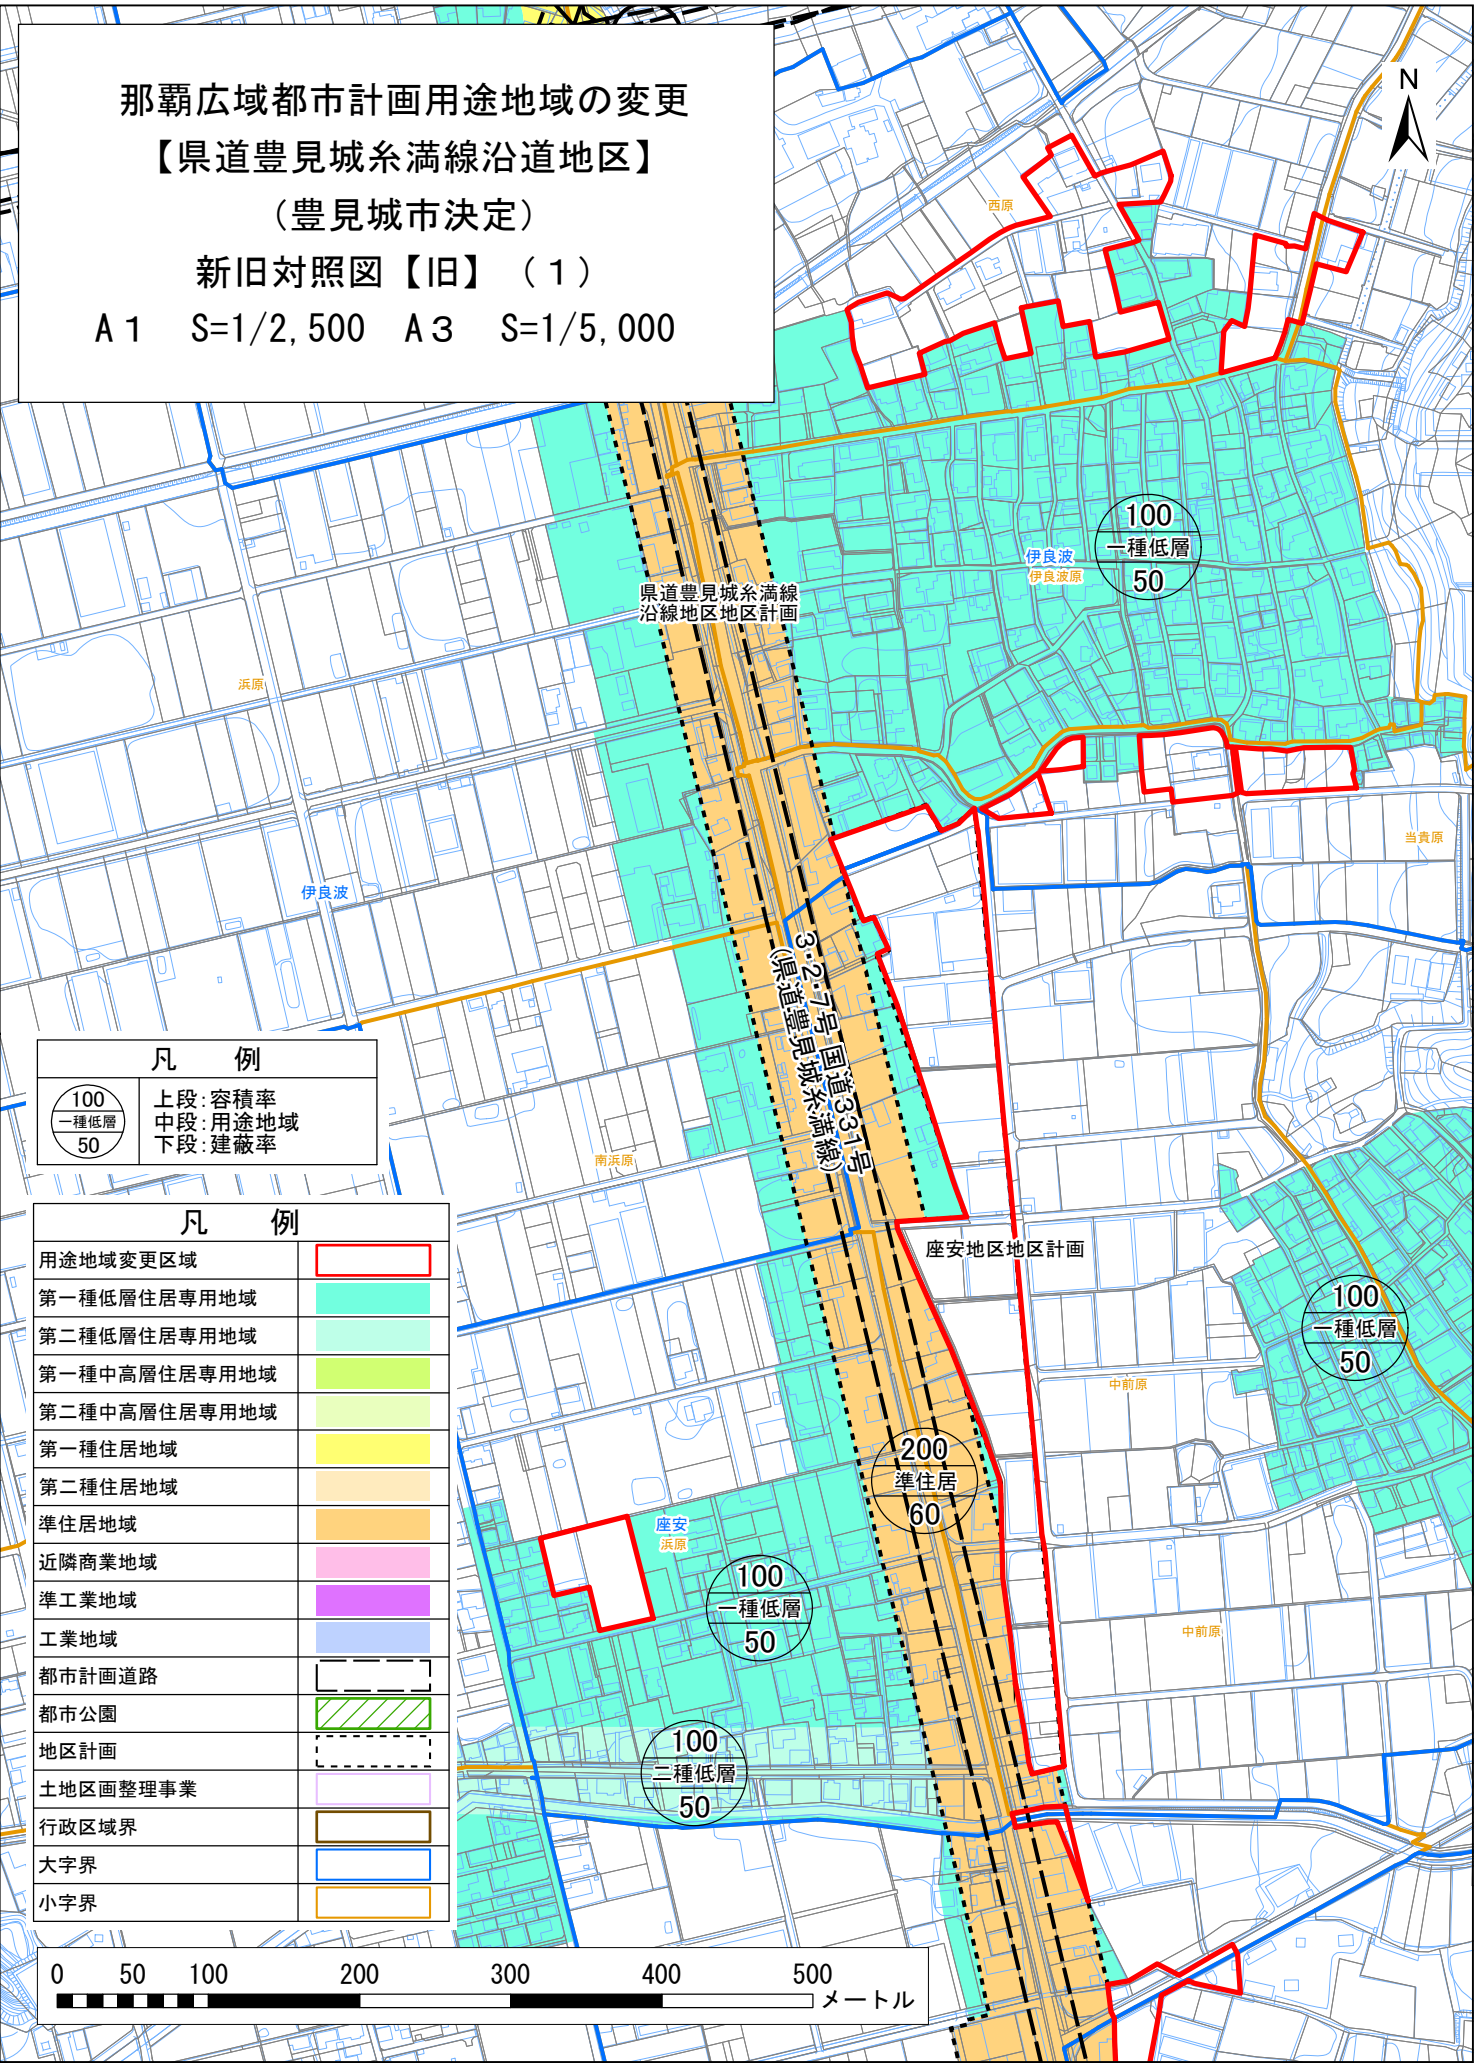

凡例	
100 一種低層	上段:容積率
50	中段:用途地域
	下段:建蔽率


凡例	
用途地域変更区域	
第一種低層住居専用地域	
第二種低層住居専用地域	
第一種中高層住居専用地域	
第二種中高層住居専用地域	
第一種住居地域	
第二種住居地域	
準住居地域	
近隣商業地域	
準工業地域	
工業地域	
都市計画道路	
都市公園	
地区計画	
土地区画整理事業	
行政区域界	
大字界	
小字界	

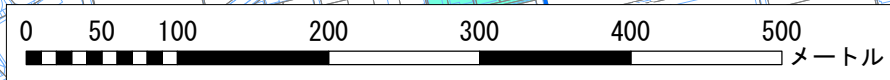

那覇広域都市計画用途地域の変更
【県道豊見城系満線沿道地区】
(豊見城市決定)


新旧対照図【新】(1)

A1 S=1/2,500 A3 S=1/5,000

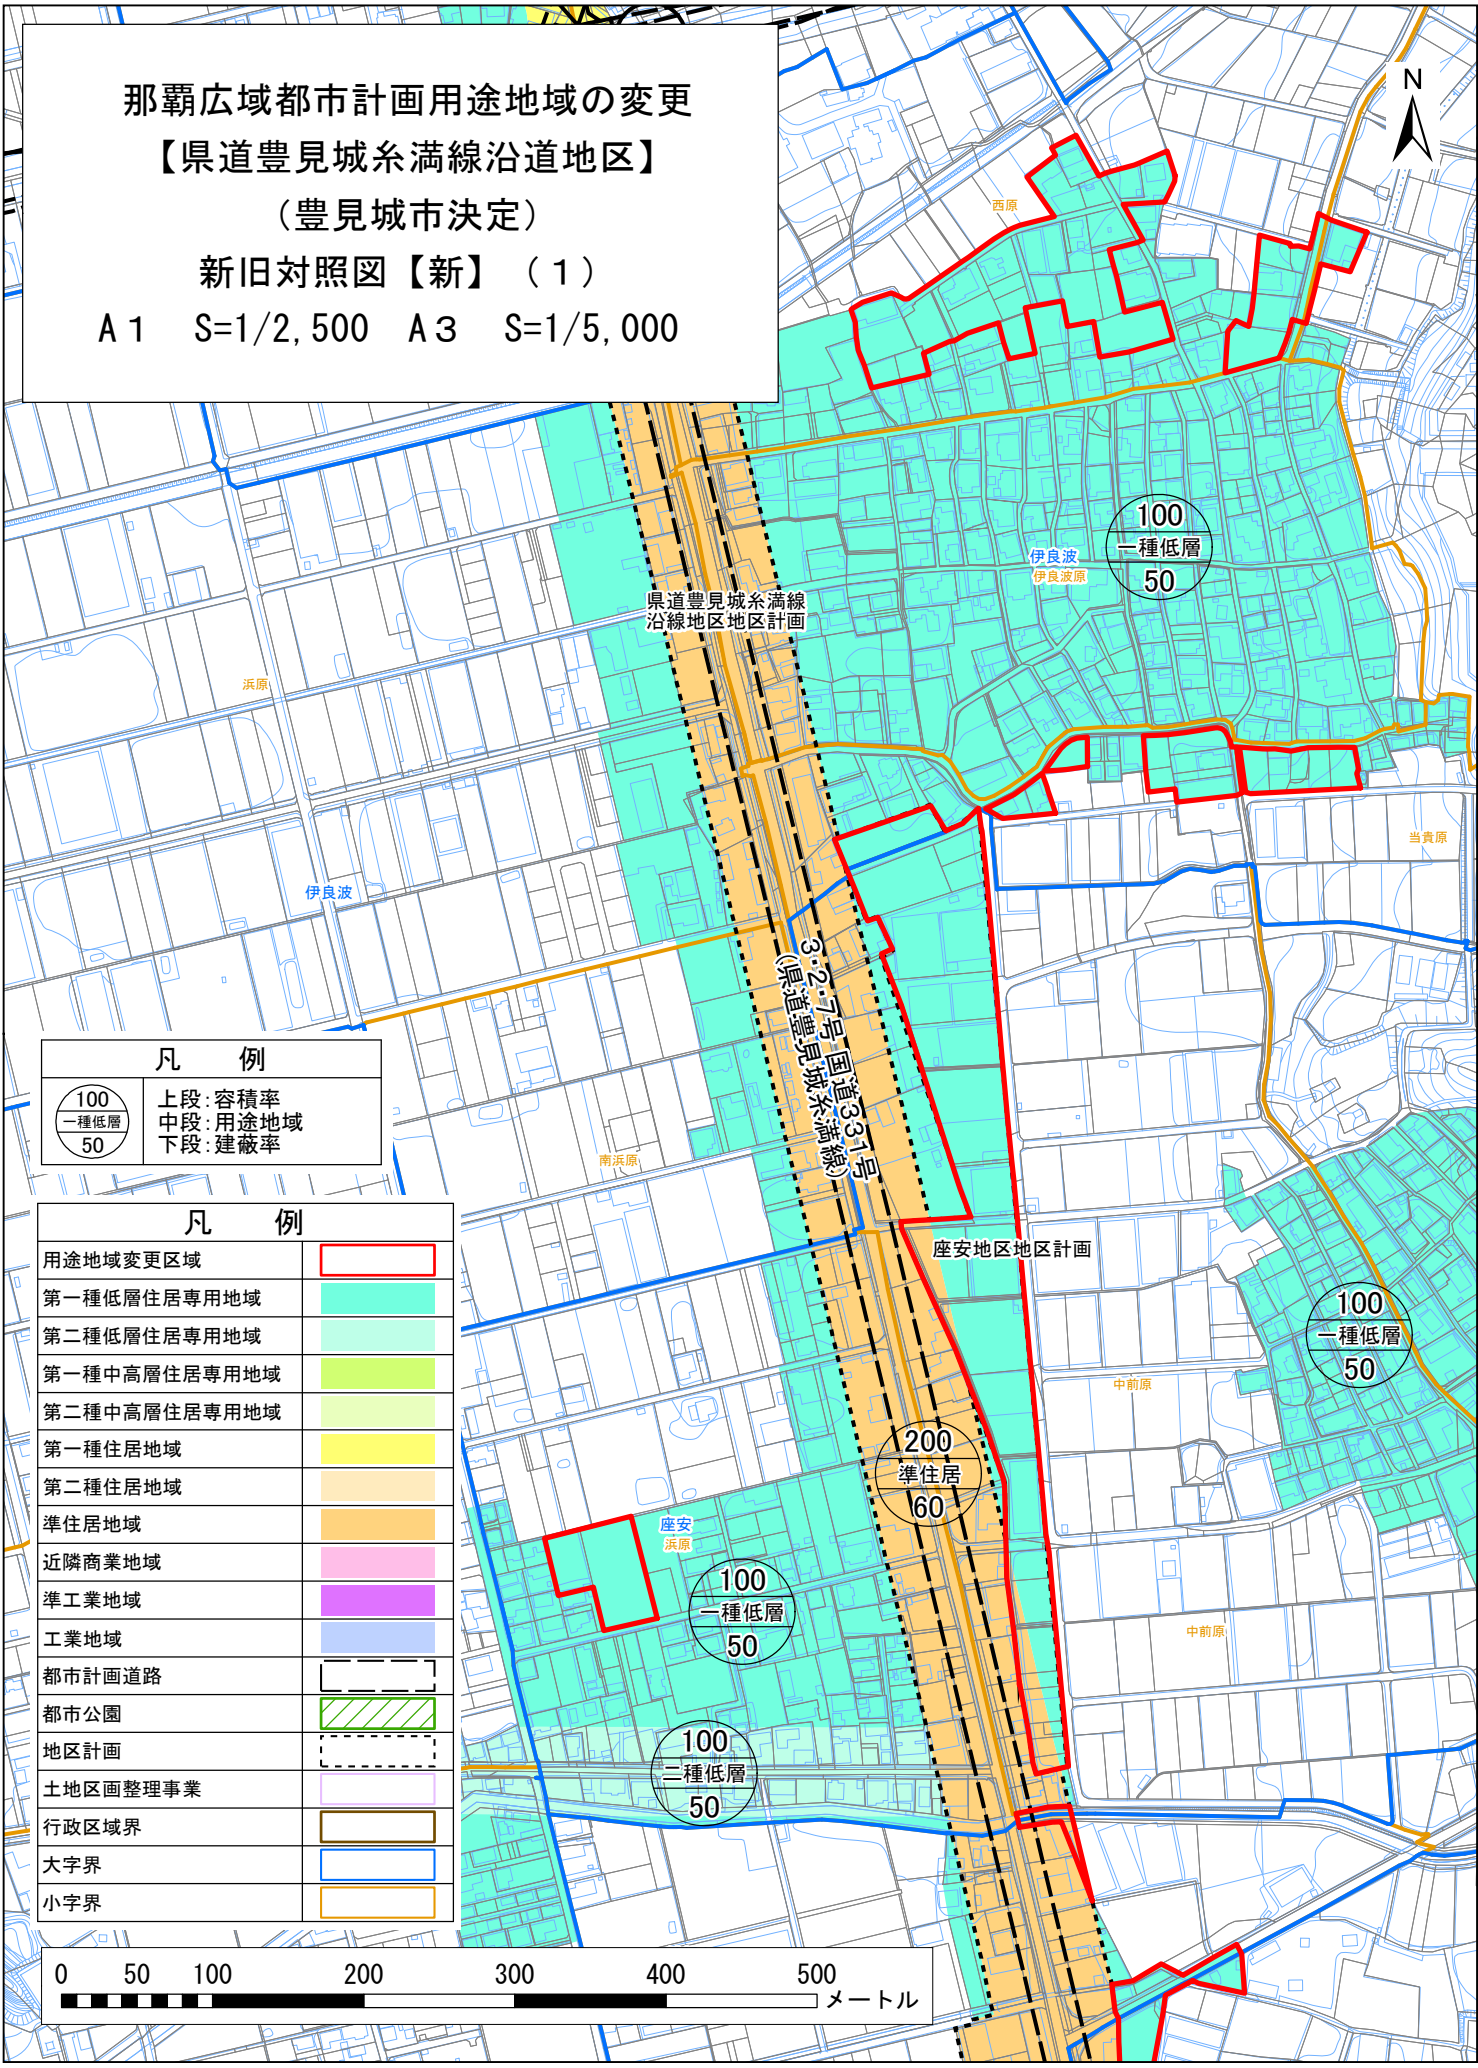

凡例	
100 一種低層	上段:容積率
50	中段:用途地域
	下段:建蔽率


凡例	
用途地域変更区域	
第一種低層住居専用地域	
第二種低層住居専用地域	
第一種中高層住居専用地域	
第二種中高層住居専用地域	
第一種住居地域	
第二種住居地域	
準住居地域	
近隣商業地域	
準工業地域	
工業地域	
都市計画道路	
都市公園	
地区計画	
土地区画整理事業	
行政区域界	
大字界	
小字界	

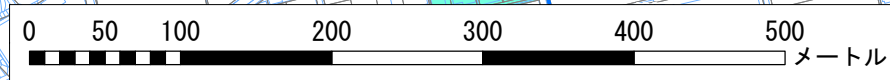

那覇広域都市計画用途地域の変更
【県道豊見城系満線沿道地区】
(豊見城市決定)

新旧対照図【旧】(2)


A1 S=1/2,500 A3 S=1/5,000

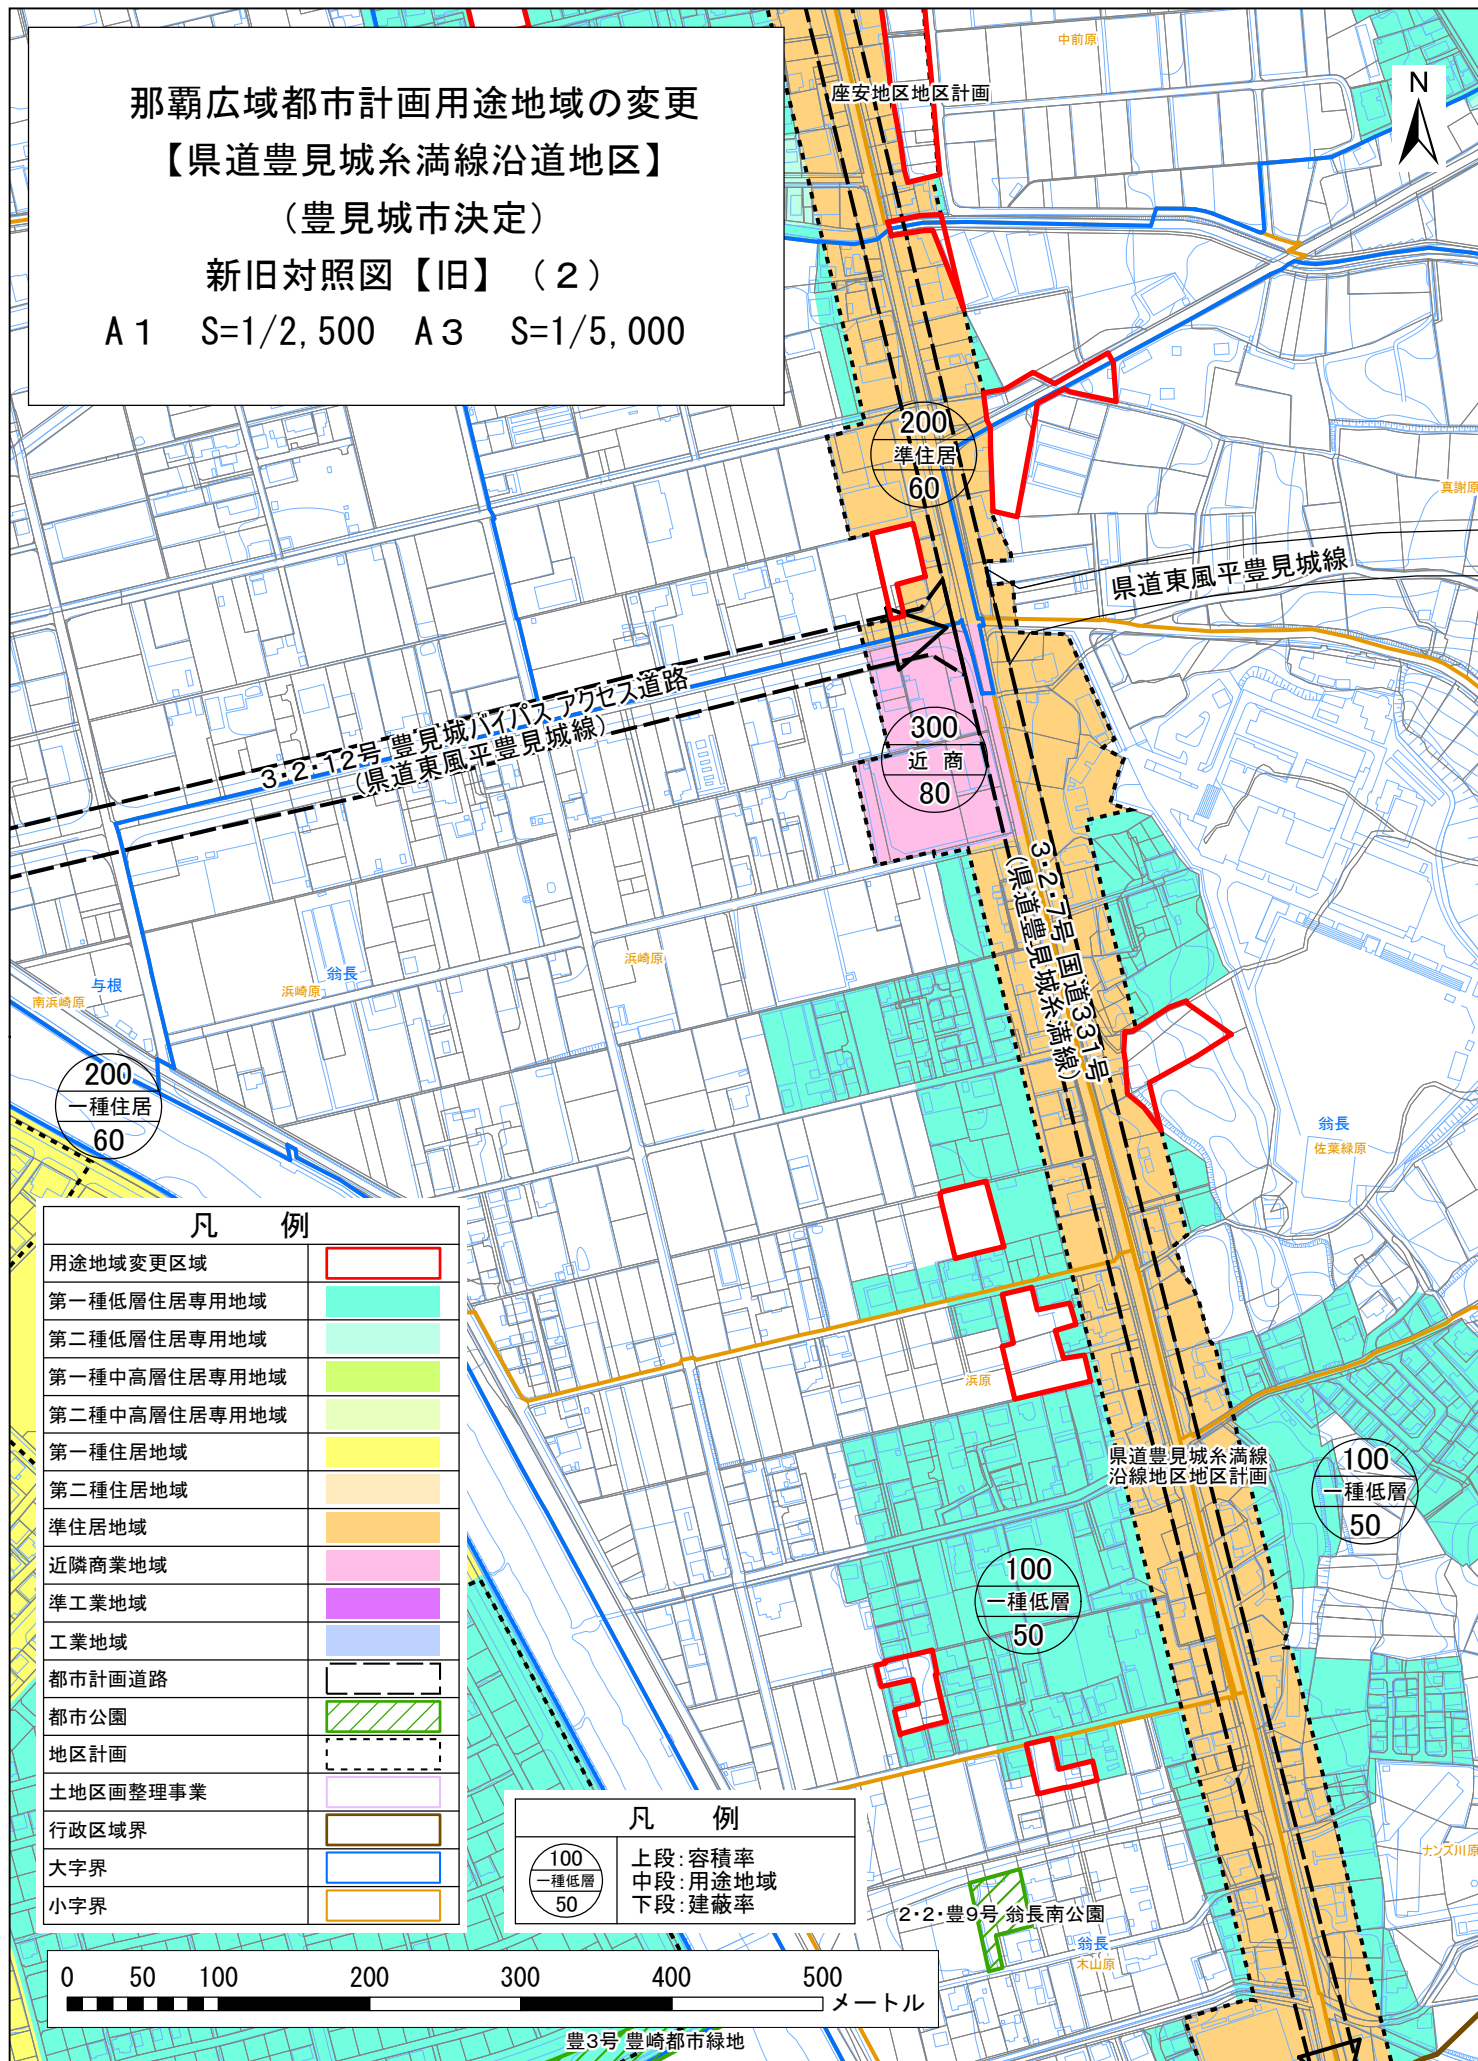


那覇広域都市計画用途地域の変更
【県道豊見城系満線沿道地区】
(豊見城市決定)

新旧対照図【新】(2)


A1 S=1/2,500 A3 S=1/5,000

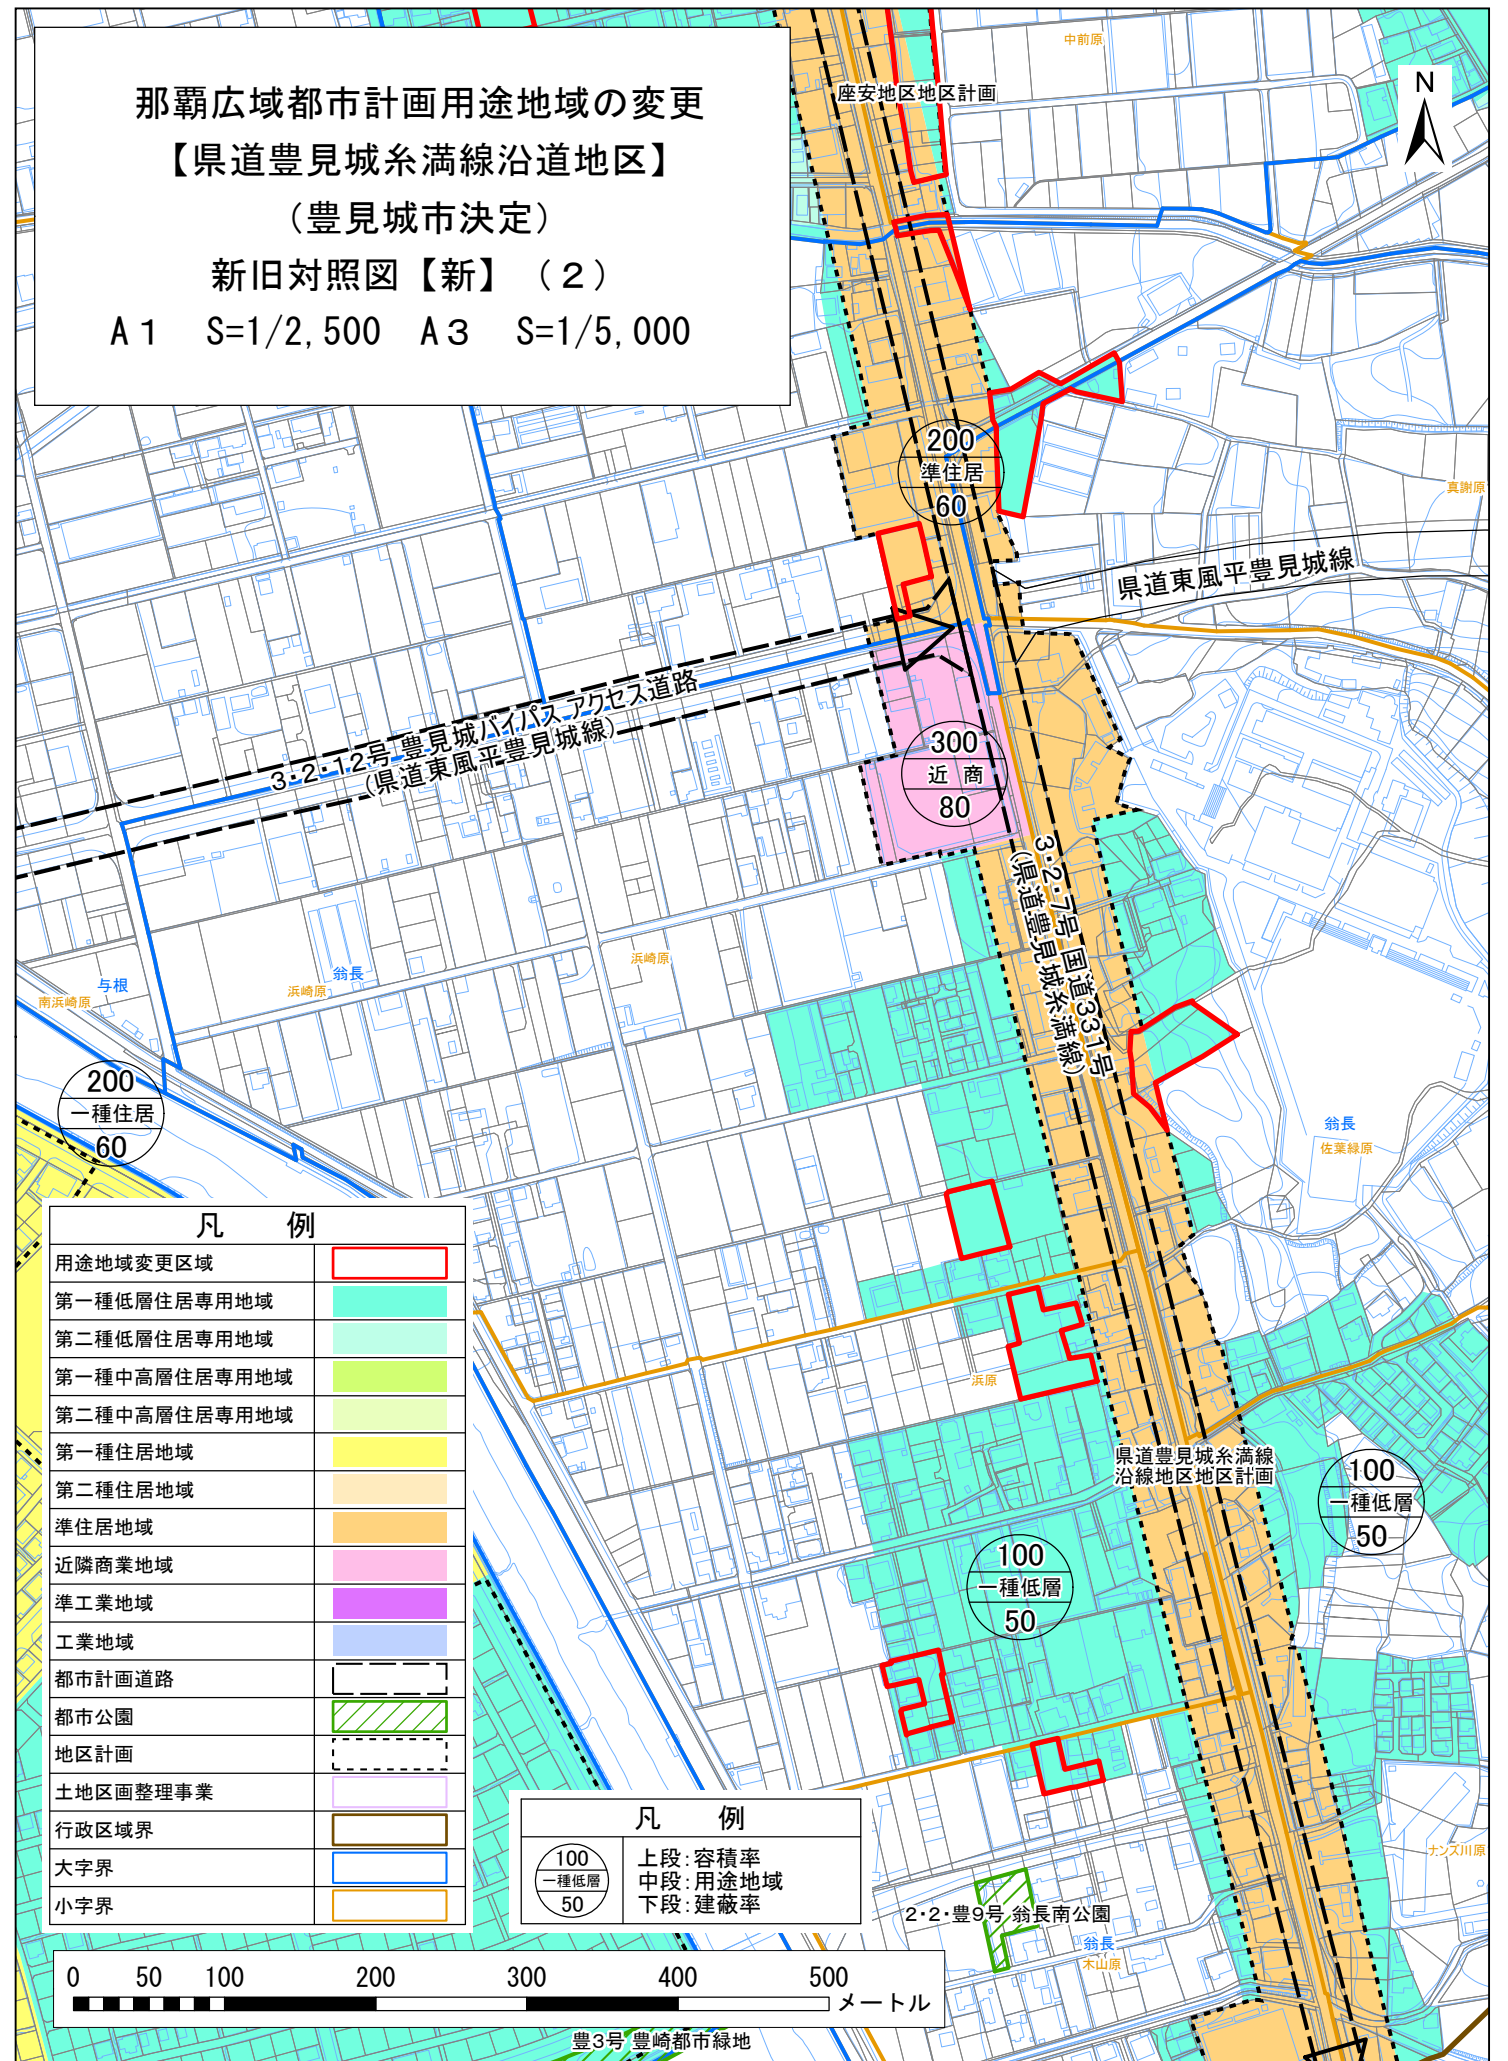


那覇広域都市計画用途地域の変更
 【座安・渡橋名地区】
 (豊見城市決定)
 新旧対照図【旧】
 A1 S=1/2,500 A3 S=1/5,000

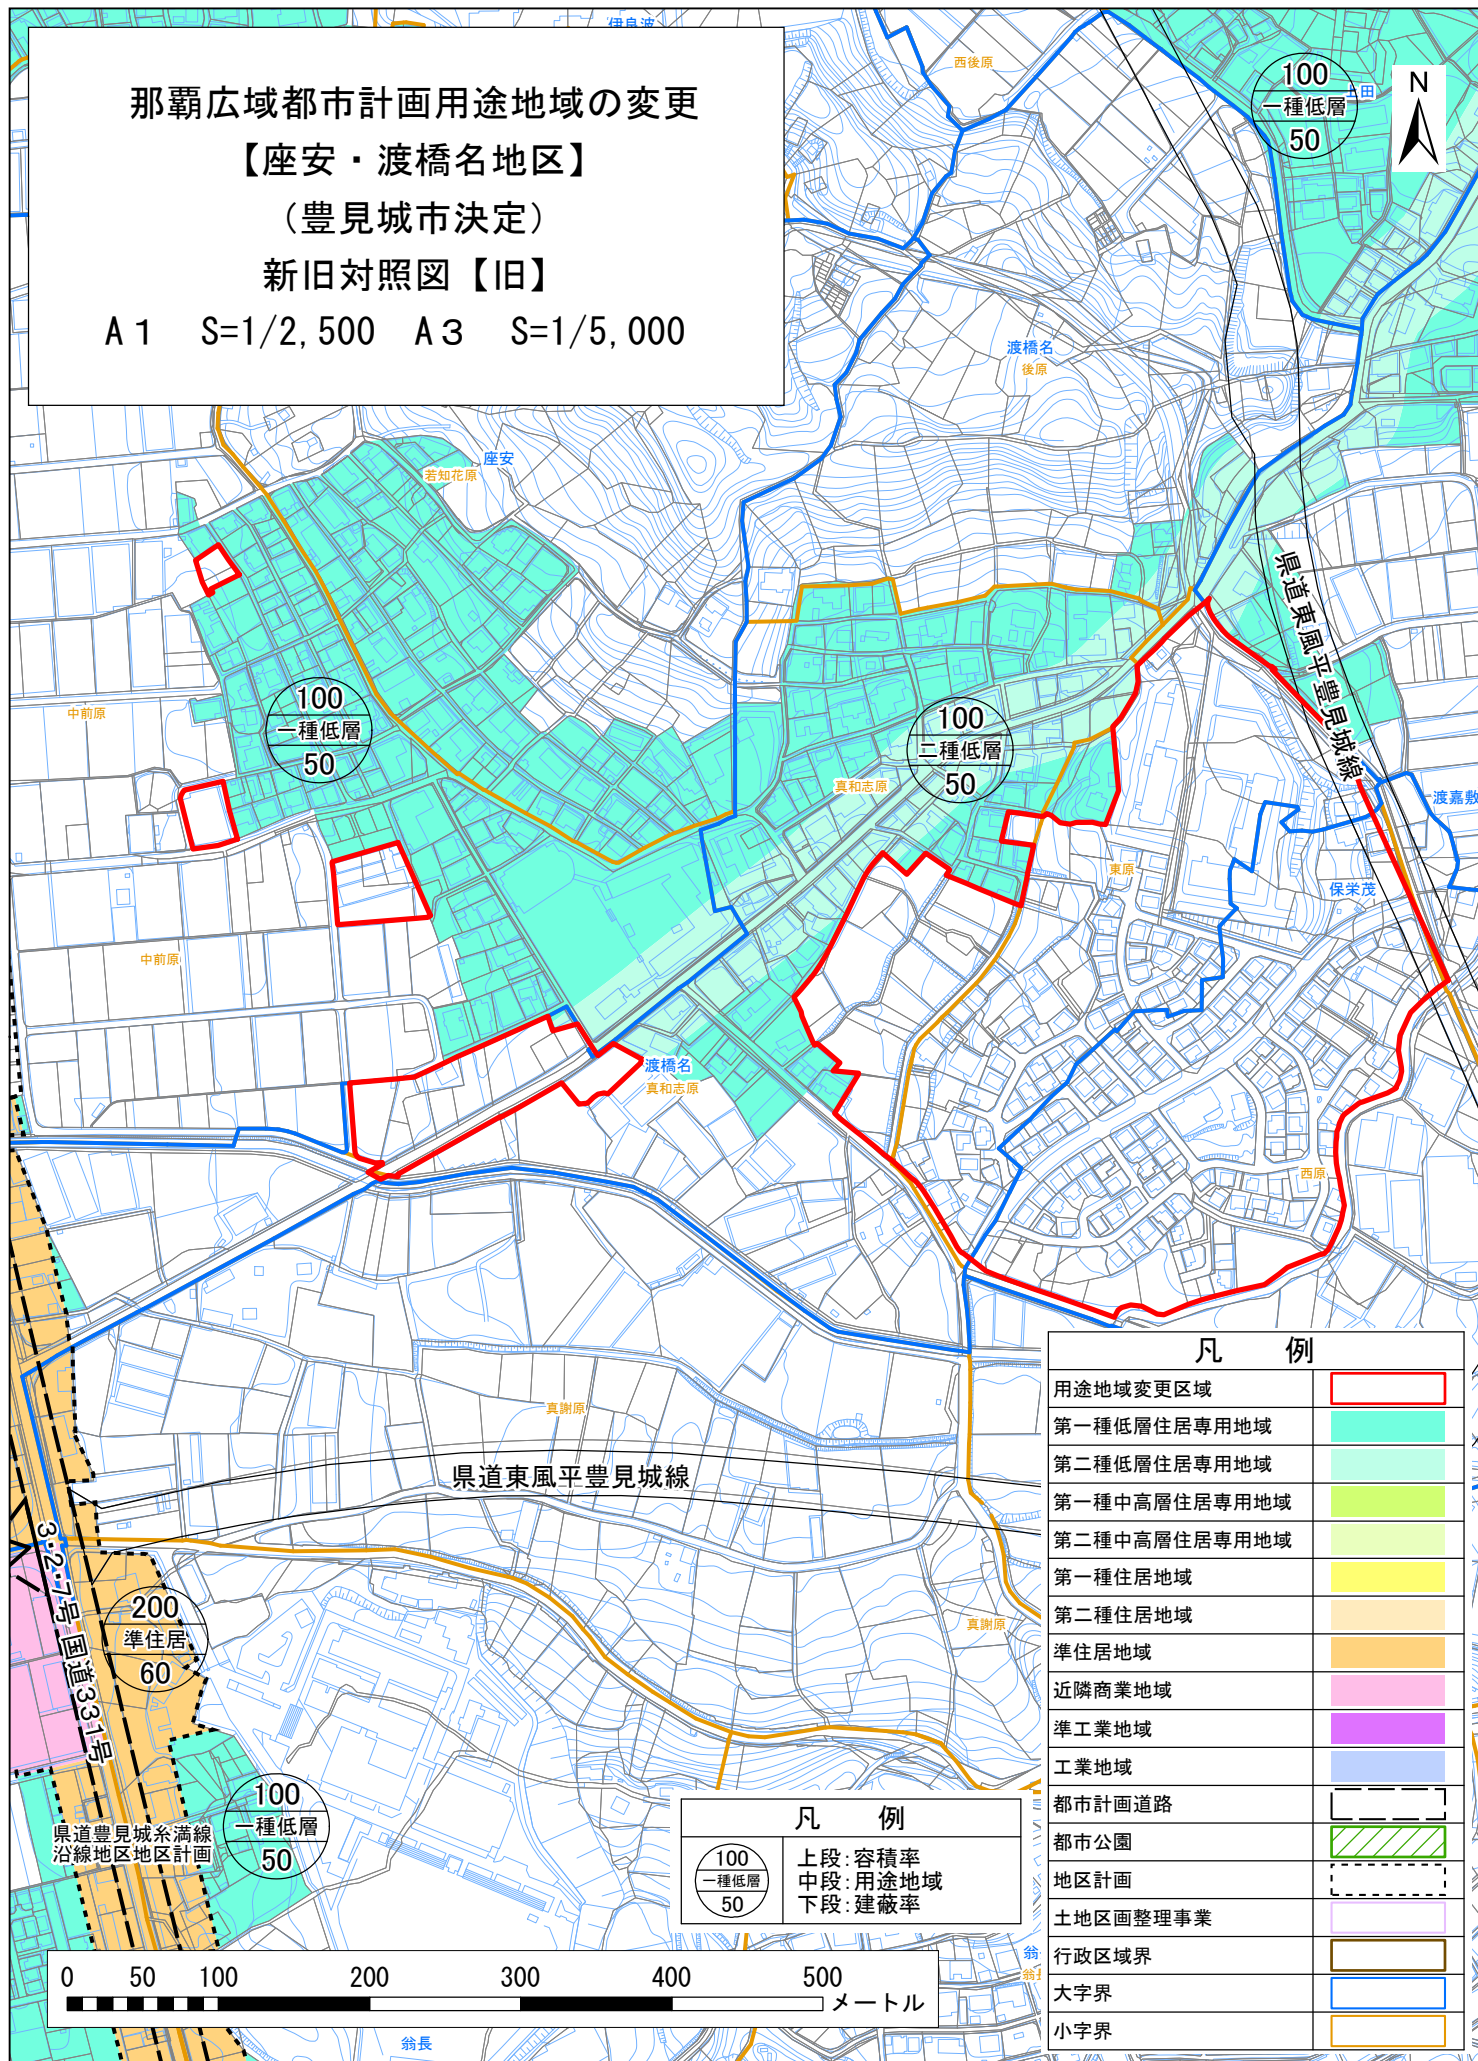


那覇広域都市計画用途地域の変更
 【座安・渡橋名地区】
 (豊見城市決定)
 新旧対照図【新】
 A1 S=1/2,500 A3 S=1/5,000

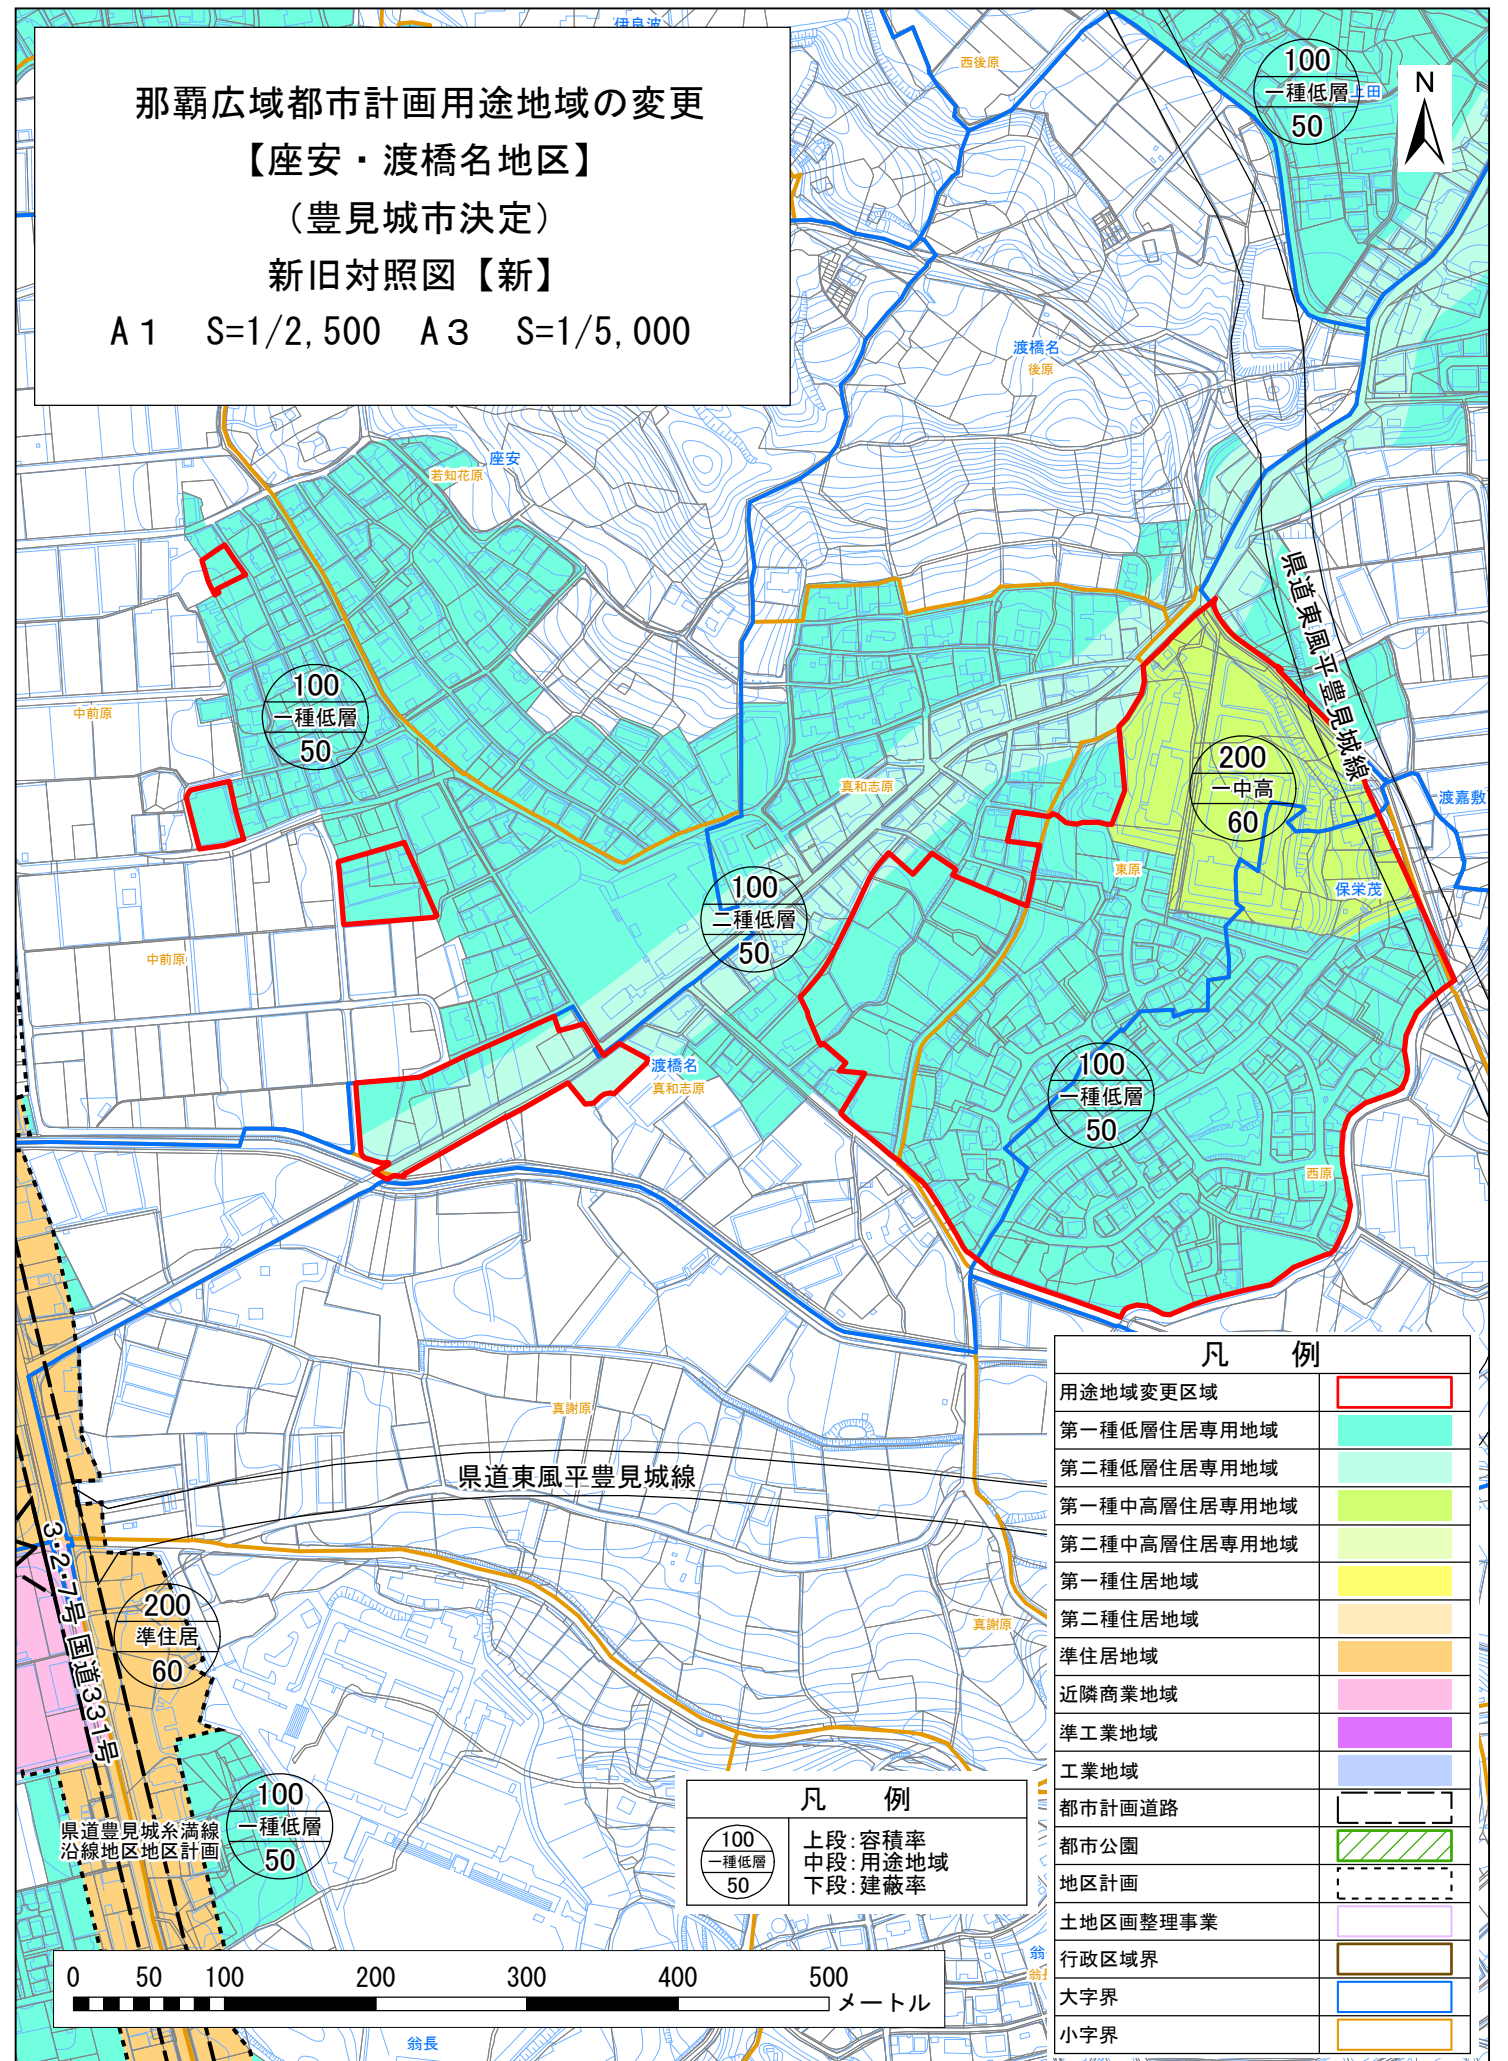


那覇広域都市計画用途地域の変更
【渡嘉敷・渡橋名地区】
(豊見城市決定)
新旧対照図【旧】
A1 S=1/2,500 A3 S=1/5,000

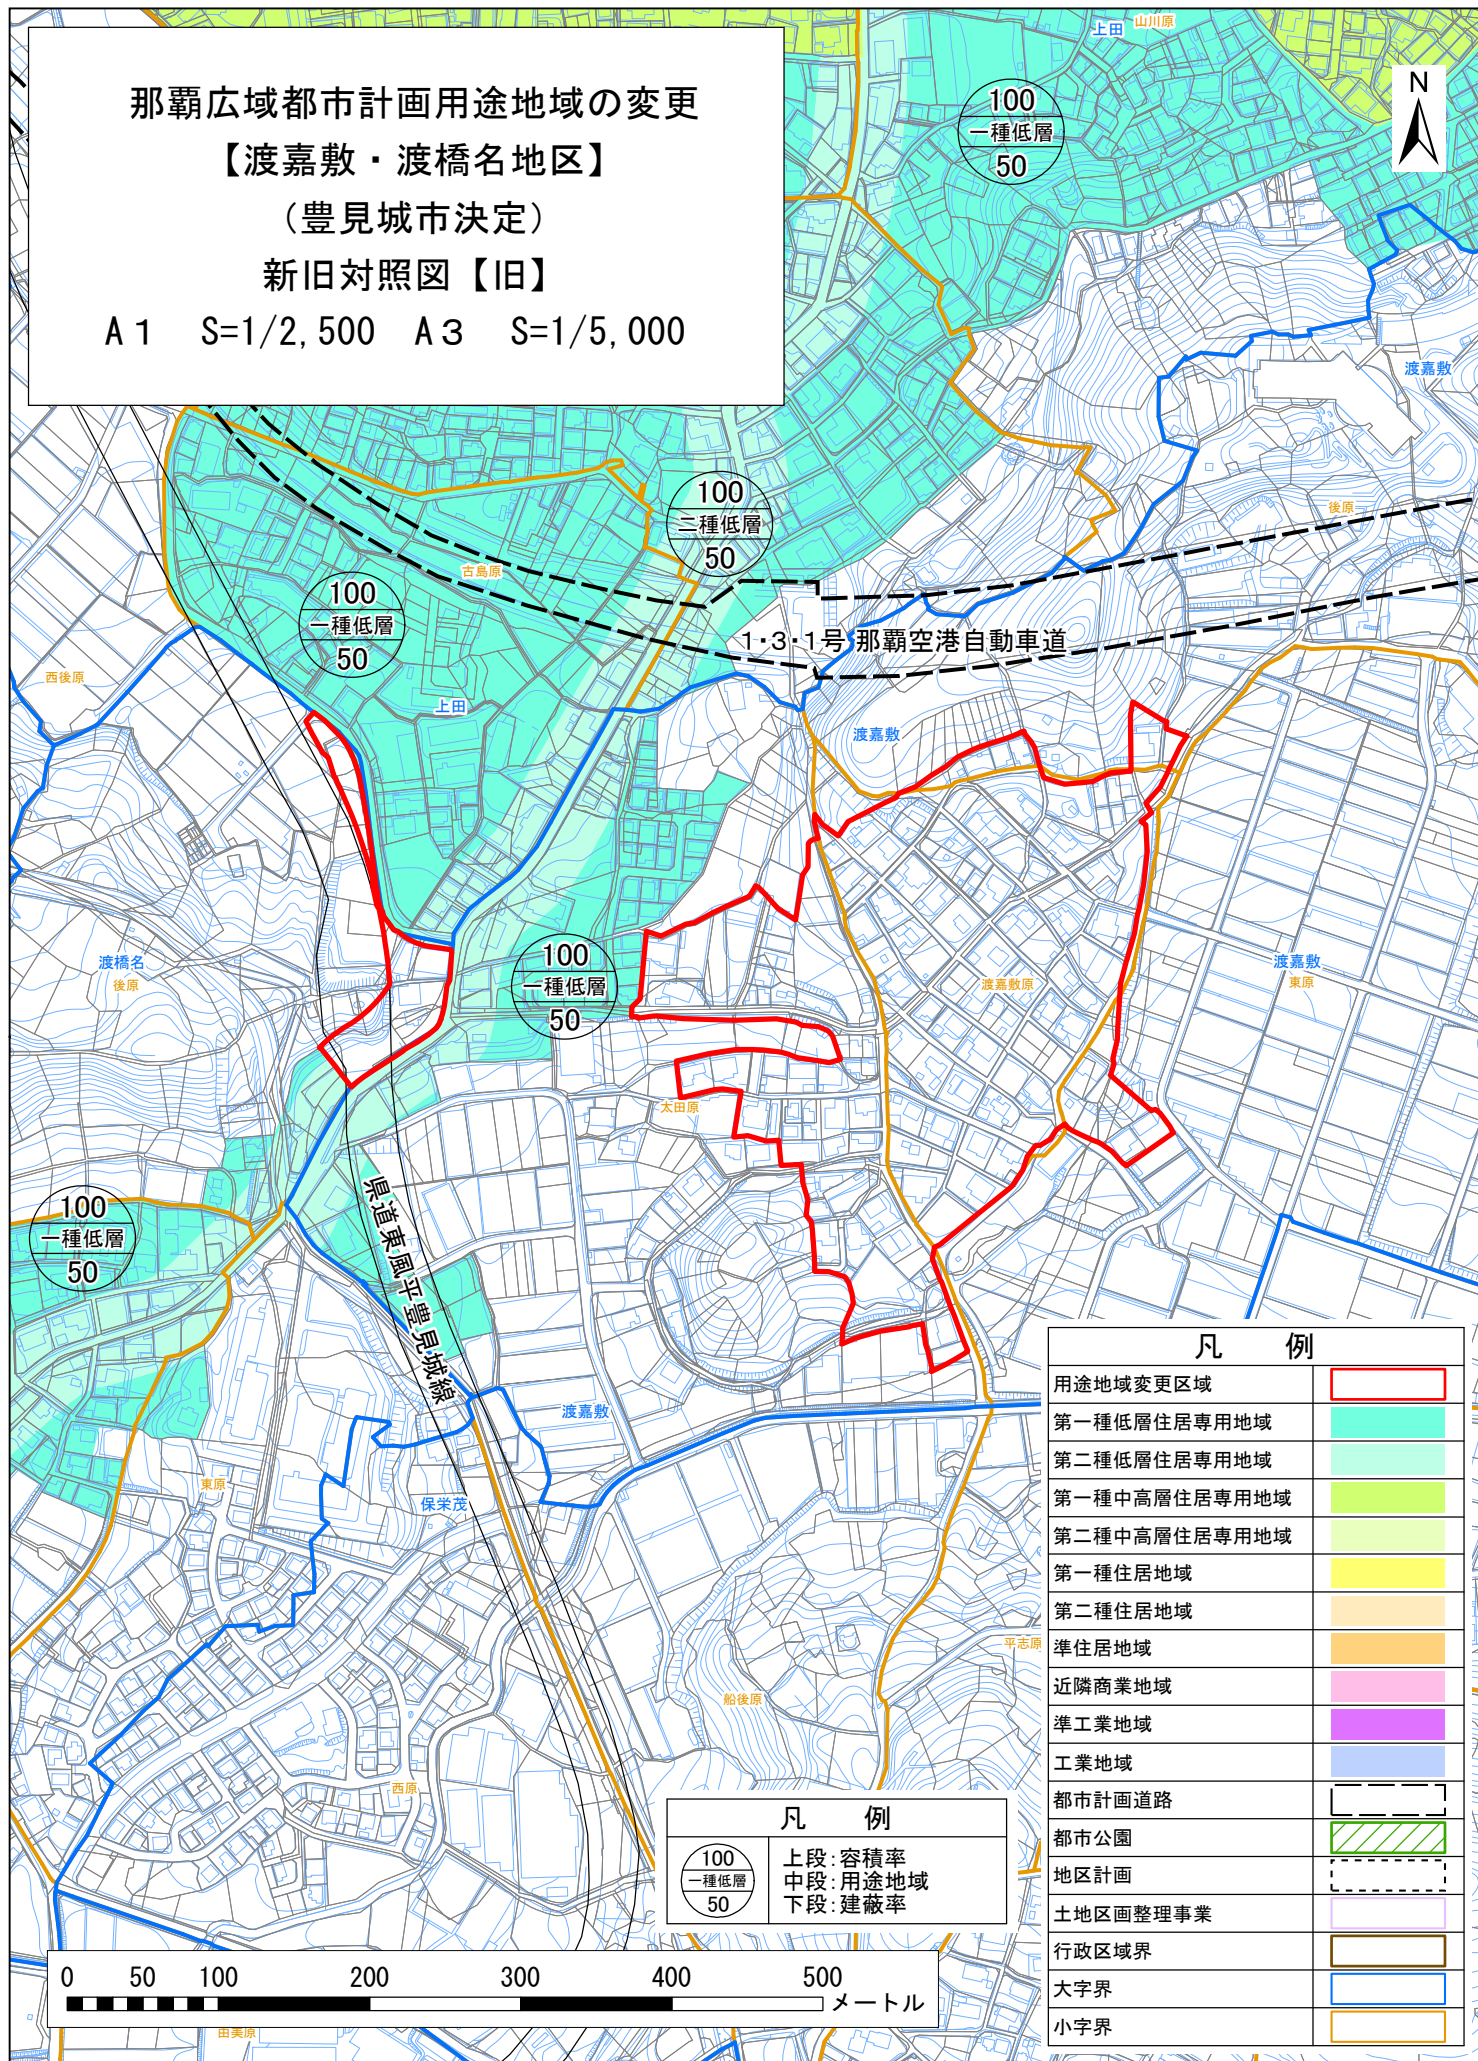


那覇広域都市計画用途地域の変更
【渡嘉敷・渡橋名地区】
(豊見城市決定)
新旧対照図【新】
A1 S=1/2,500 A3 S=1/5,000

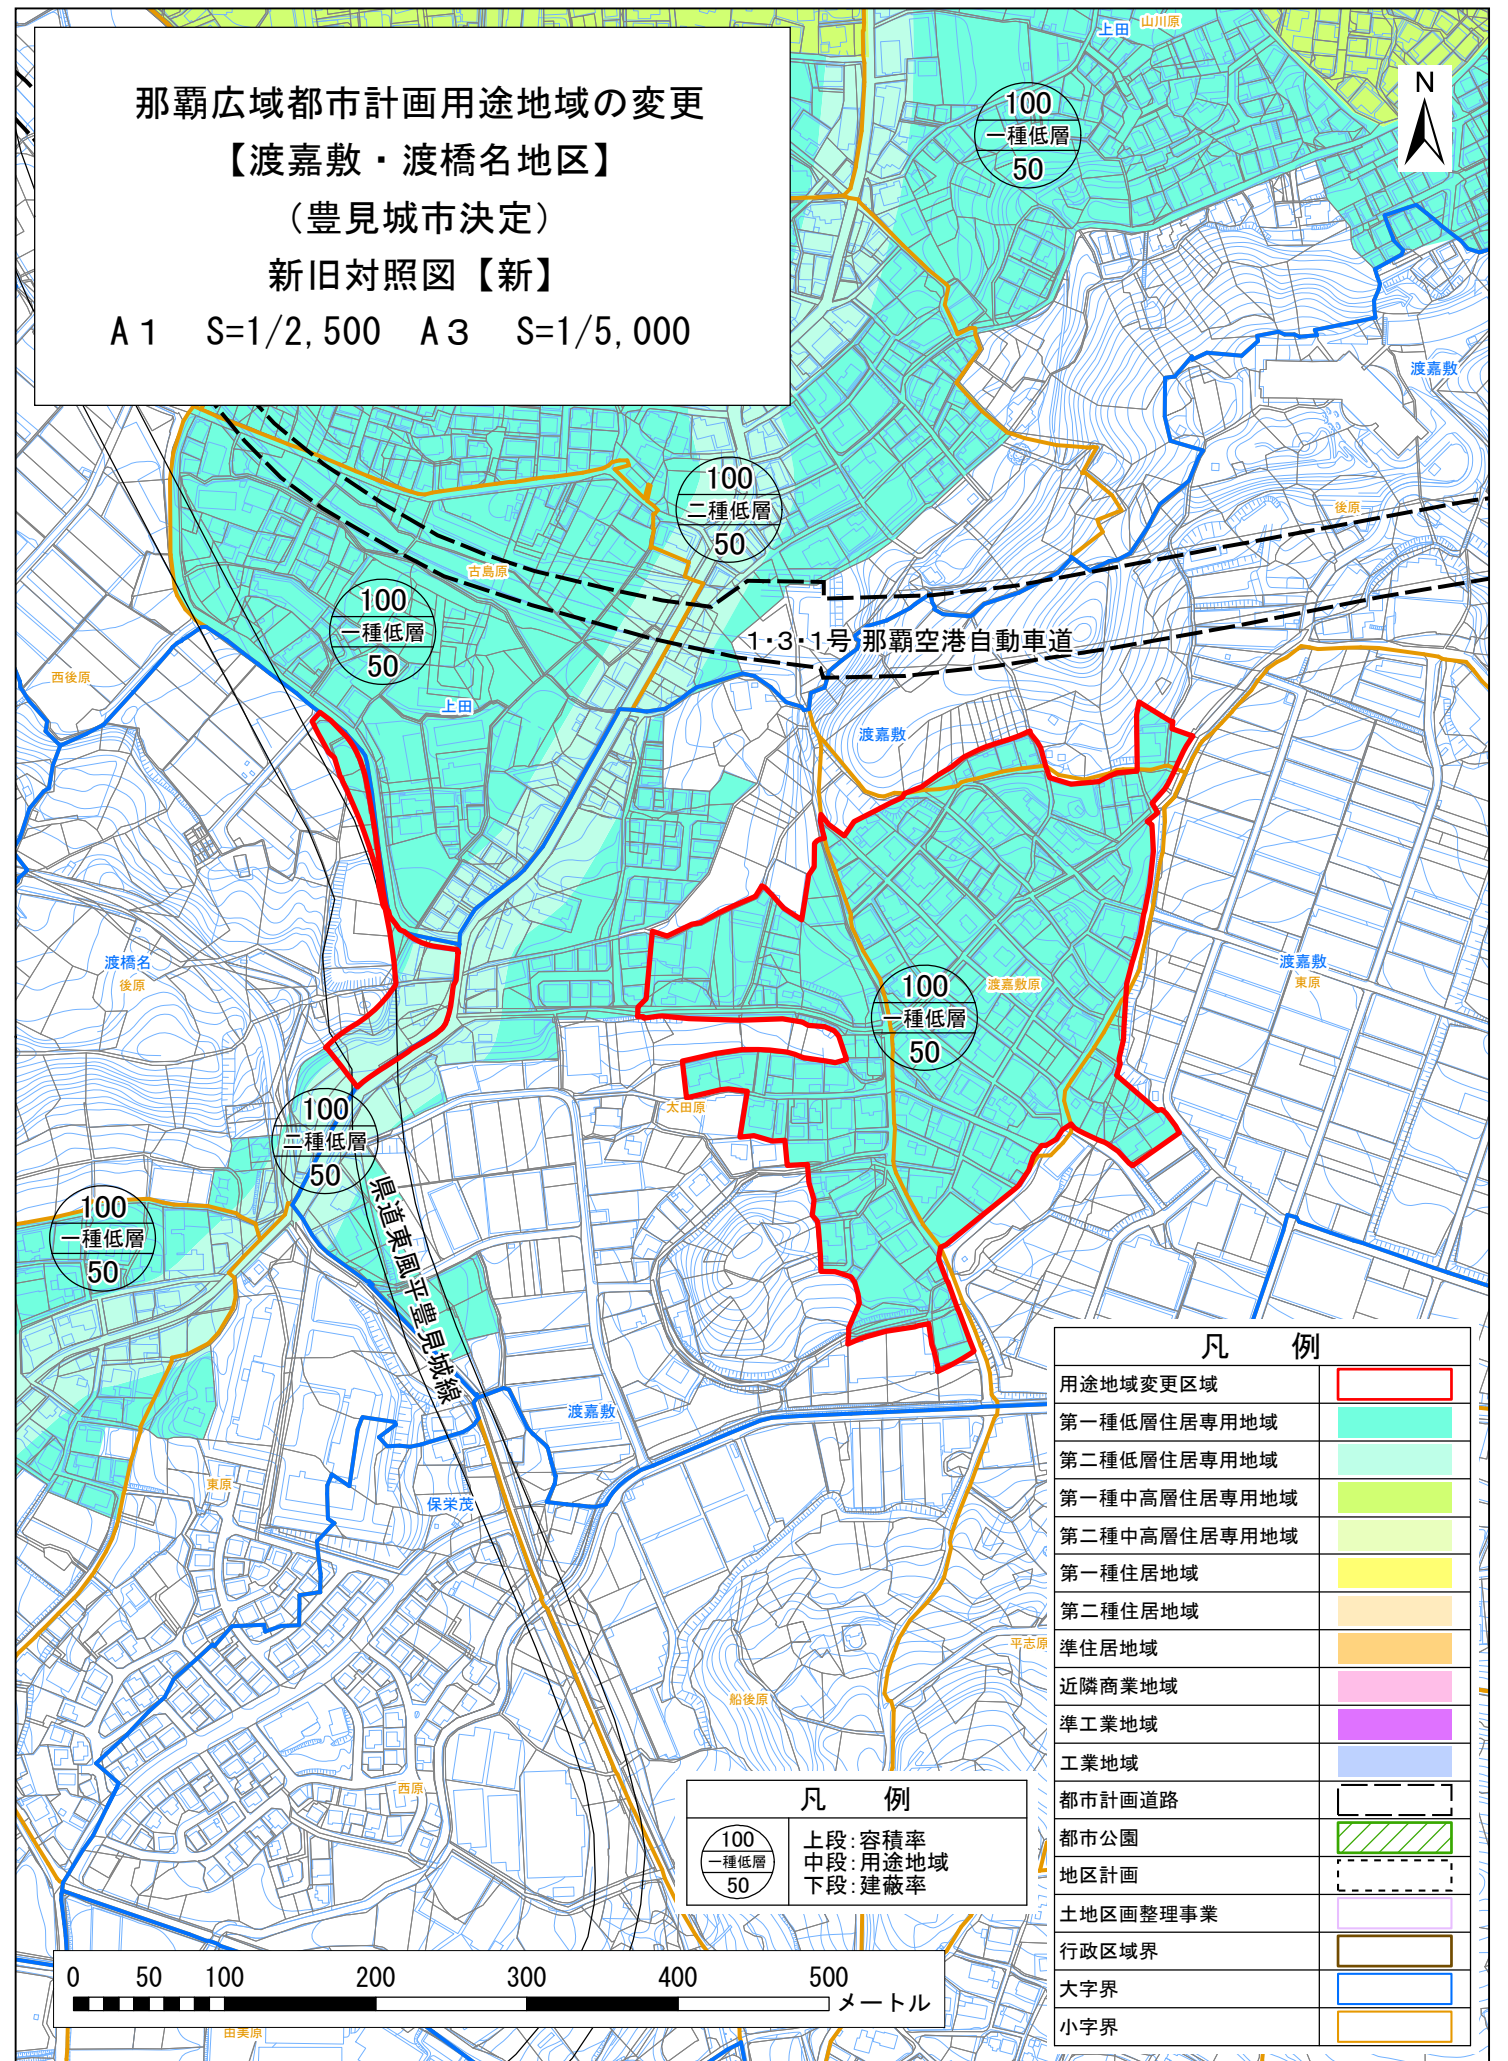


那覇広域都市計画用途地域の変更
 【県道7号線BP沿道地区】
 (豊見城市決定)
 新旧対照図【旧】
 A1 S=1/2,500 A3 S=1/5,000

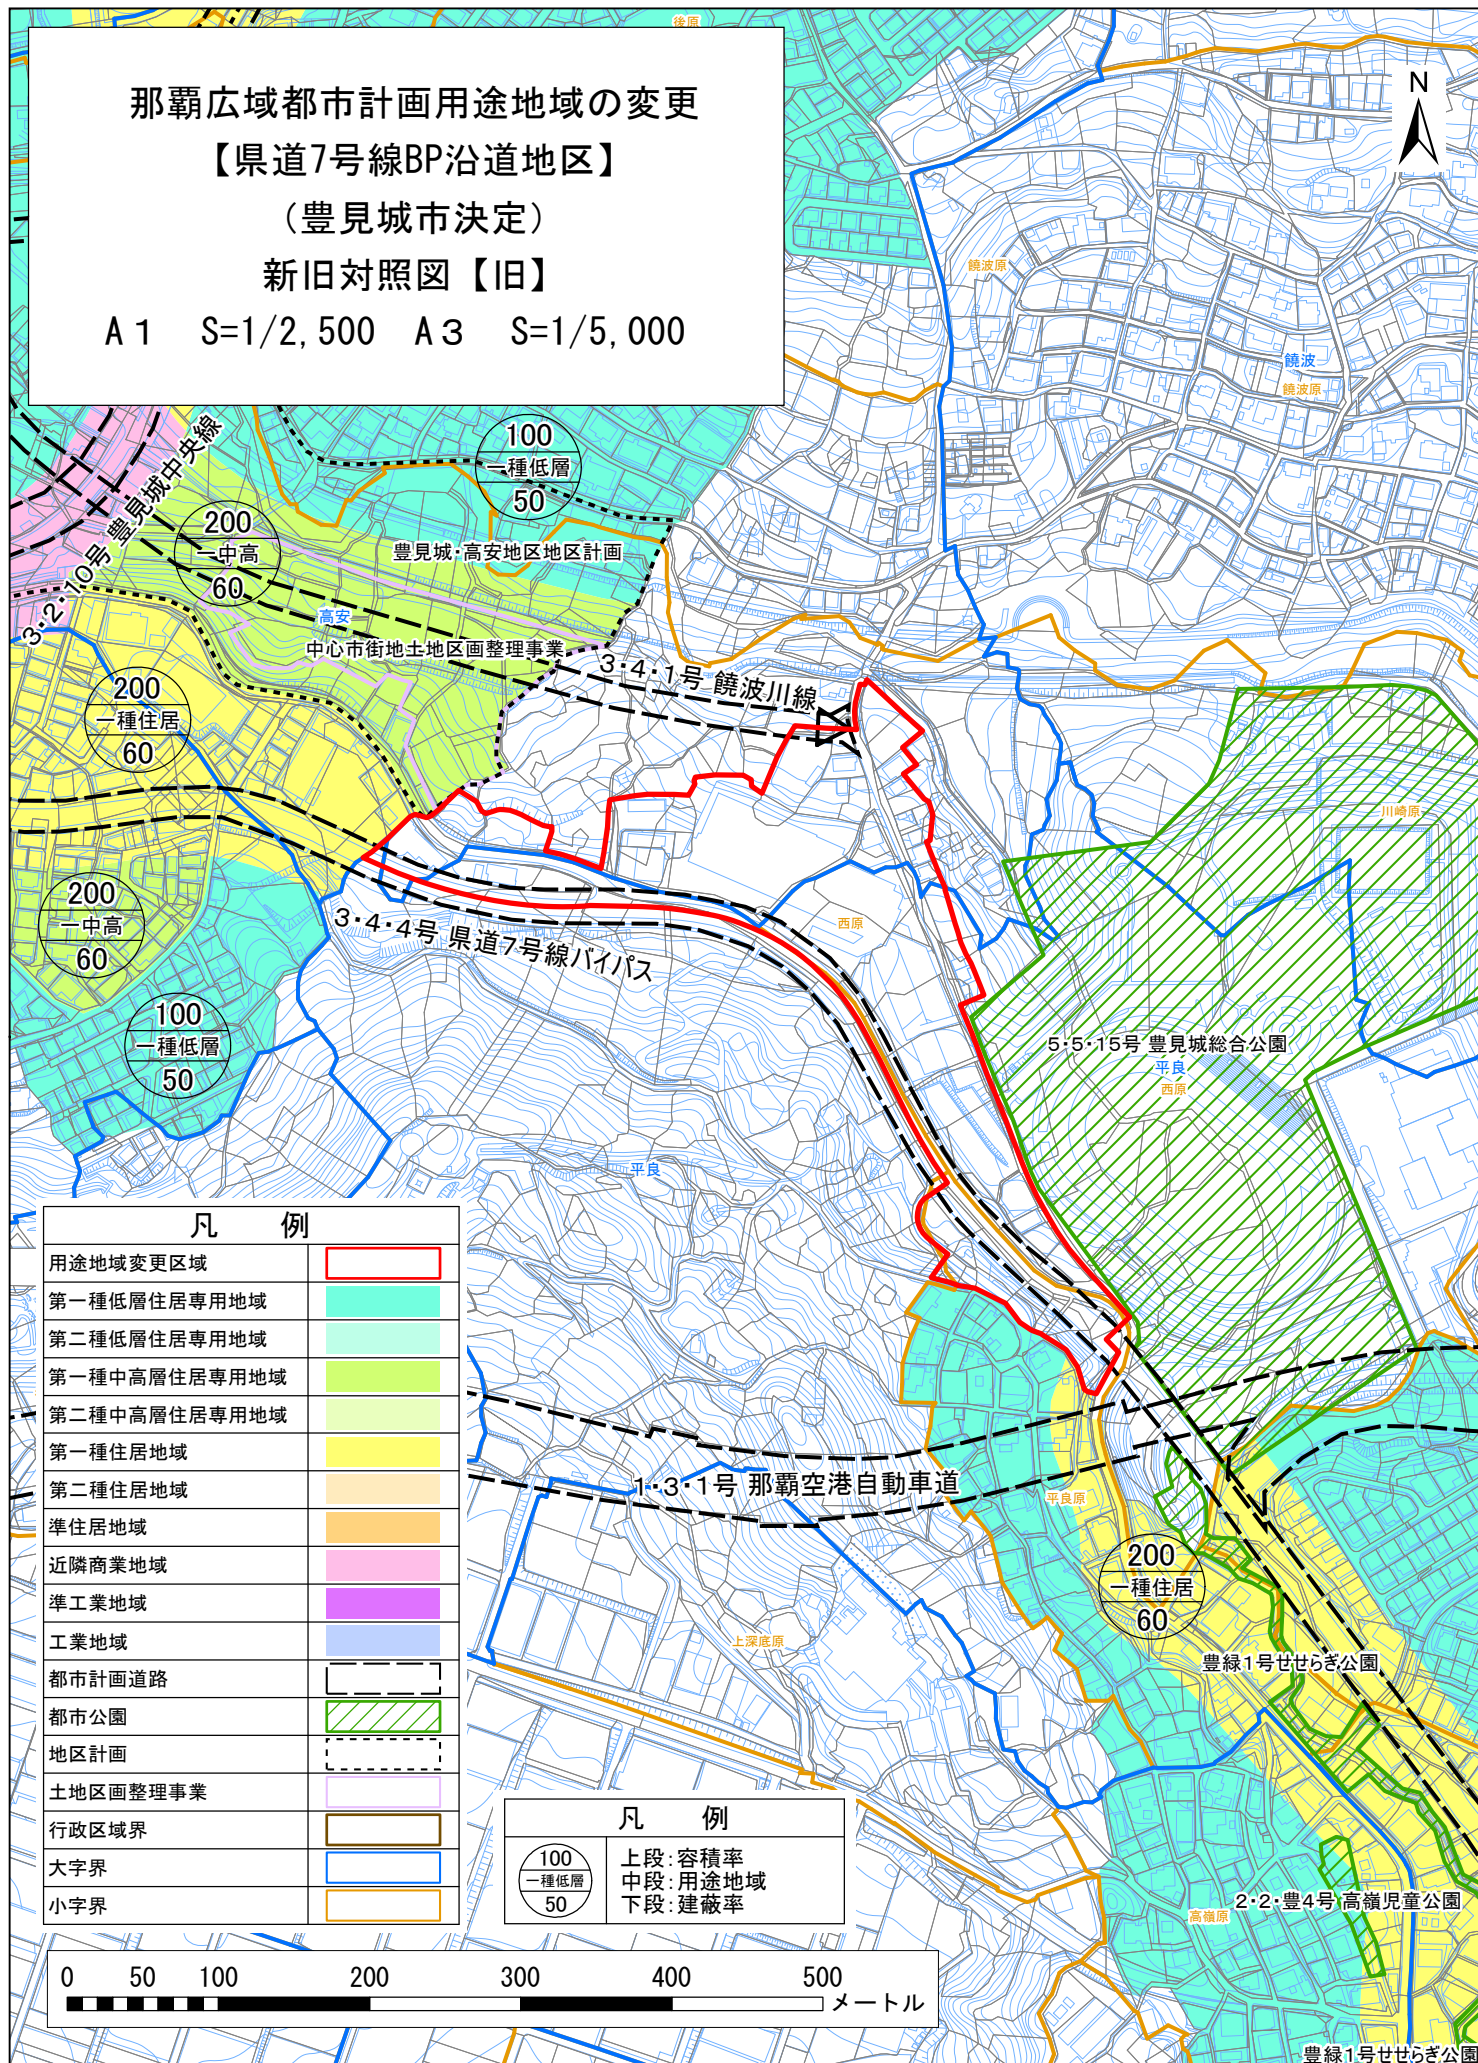


那覇広域都市計画用途地域の変更
 【県道7号線BP沿道地区】
 (豊見城市決定)
 新旧対照図【新】
 A1 S=1/2,500 A3 S=1/5,000

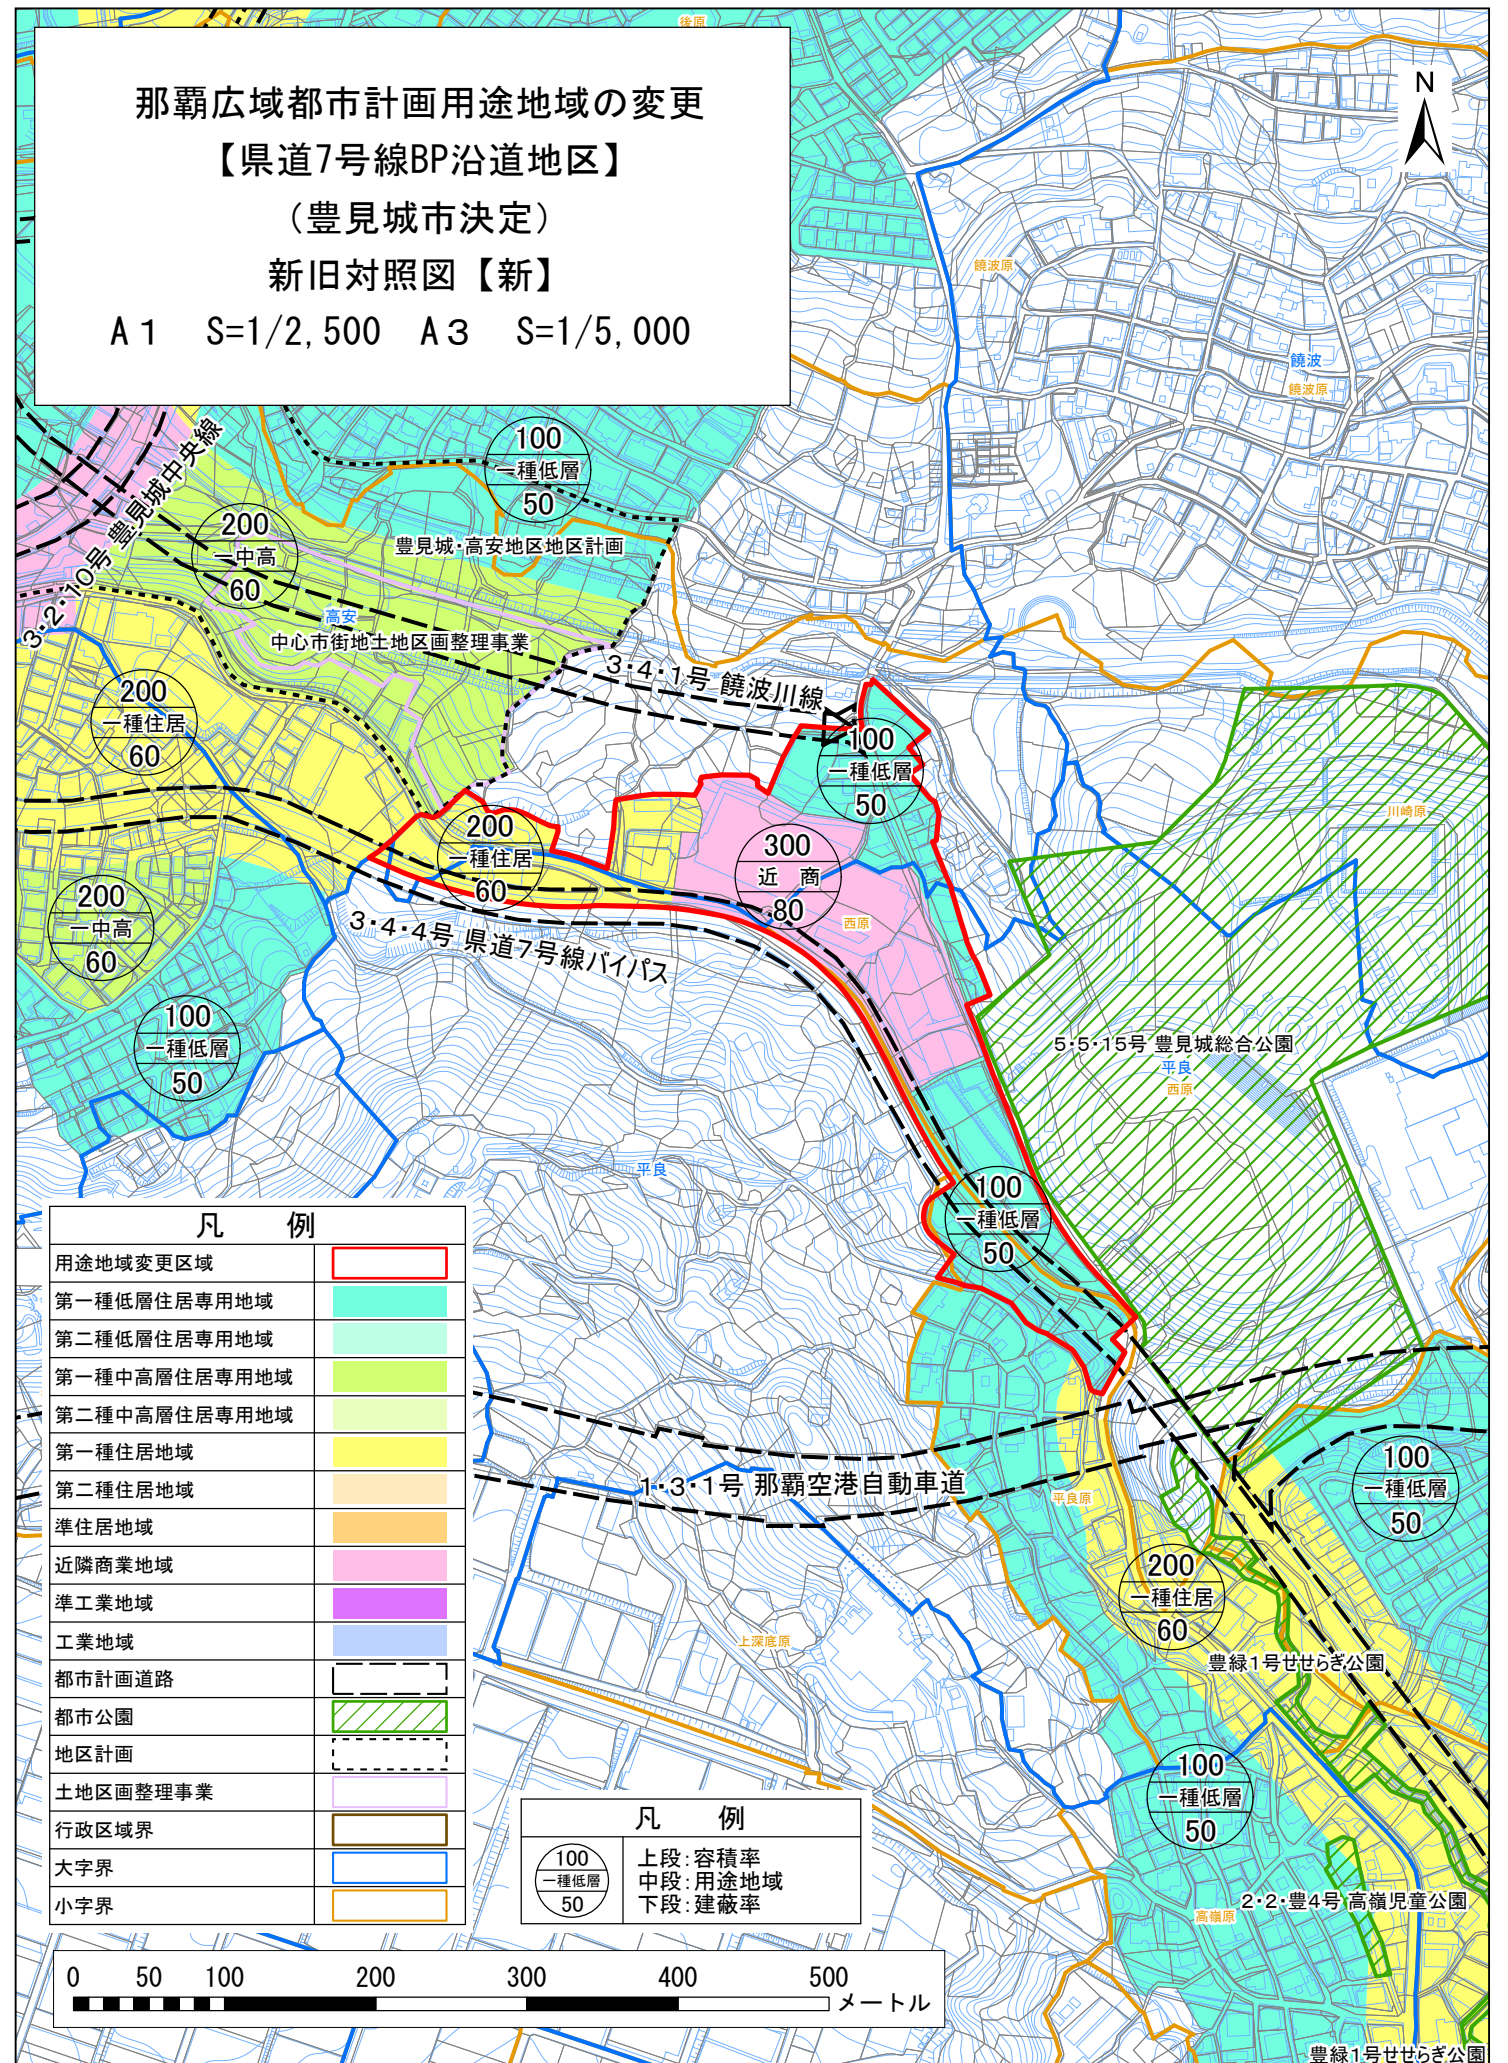

那覇広域都市計画用途地域の変更
 【根差部地区】
 (豊見城市決定)
 新旧対照図【旧】
 A1 S=1/2,500 A3 S=1/5,000

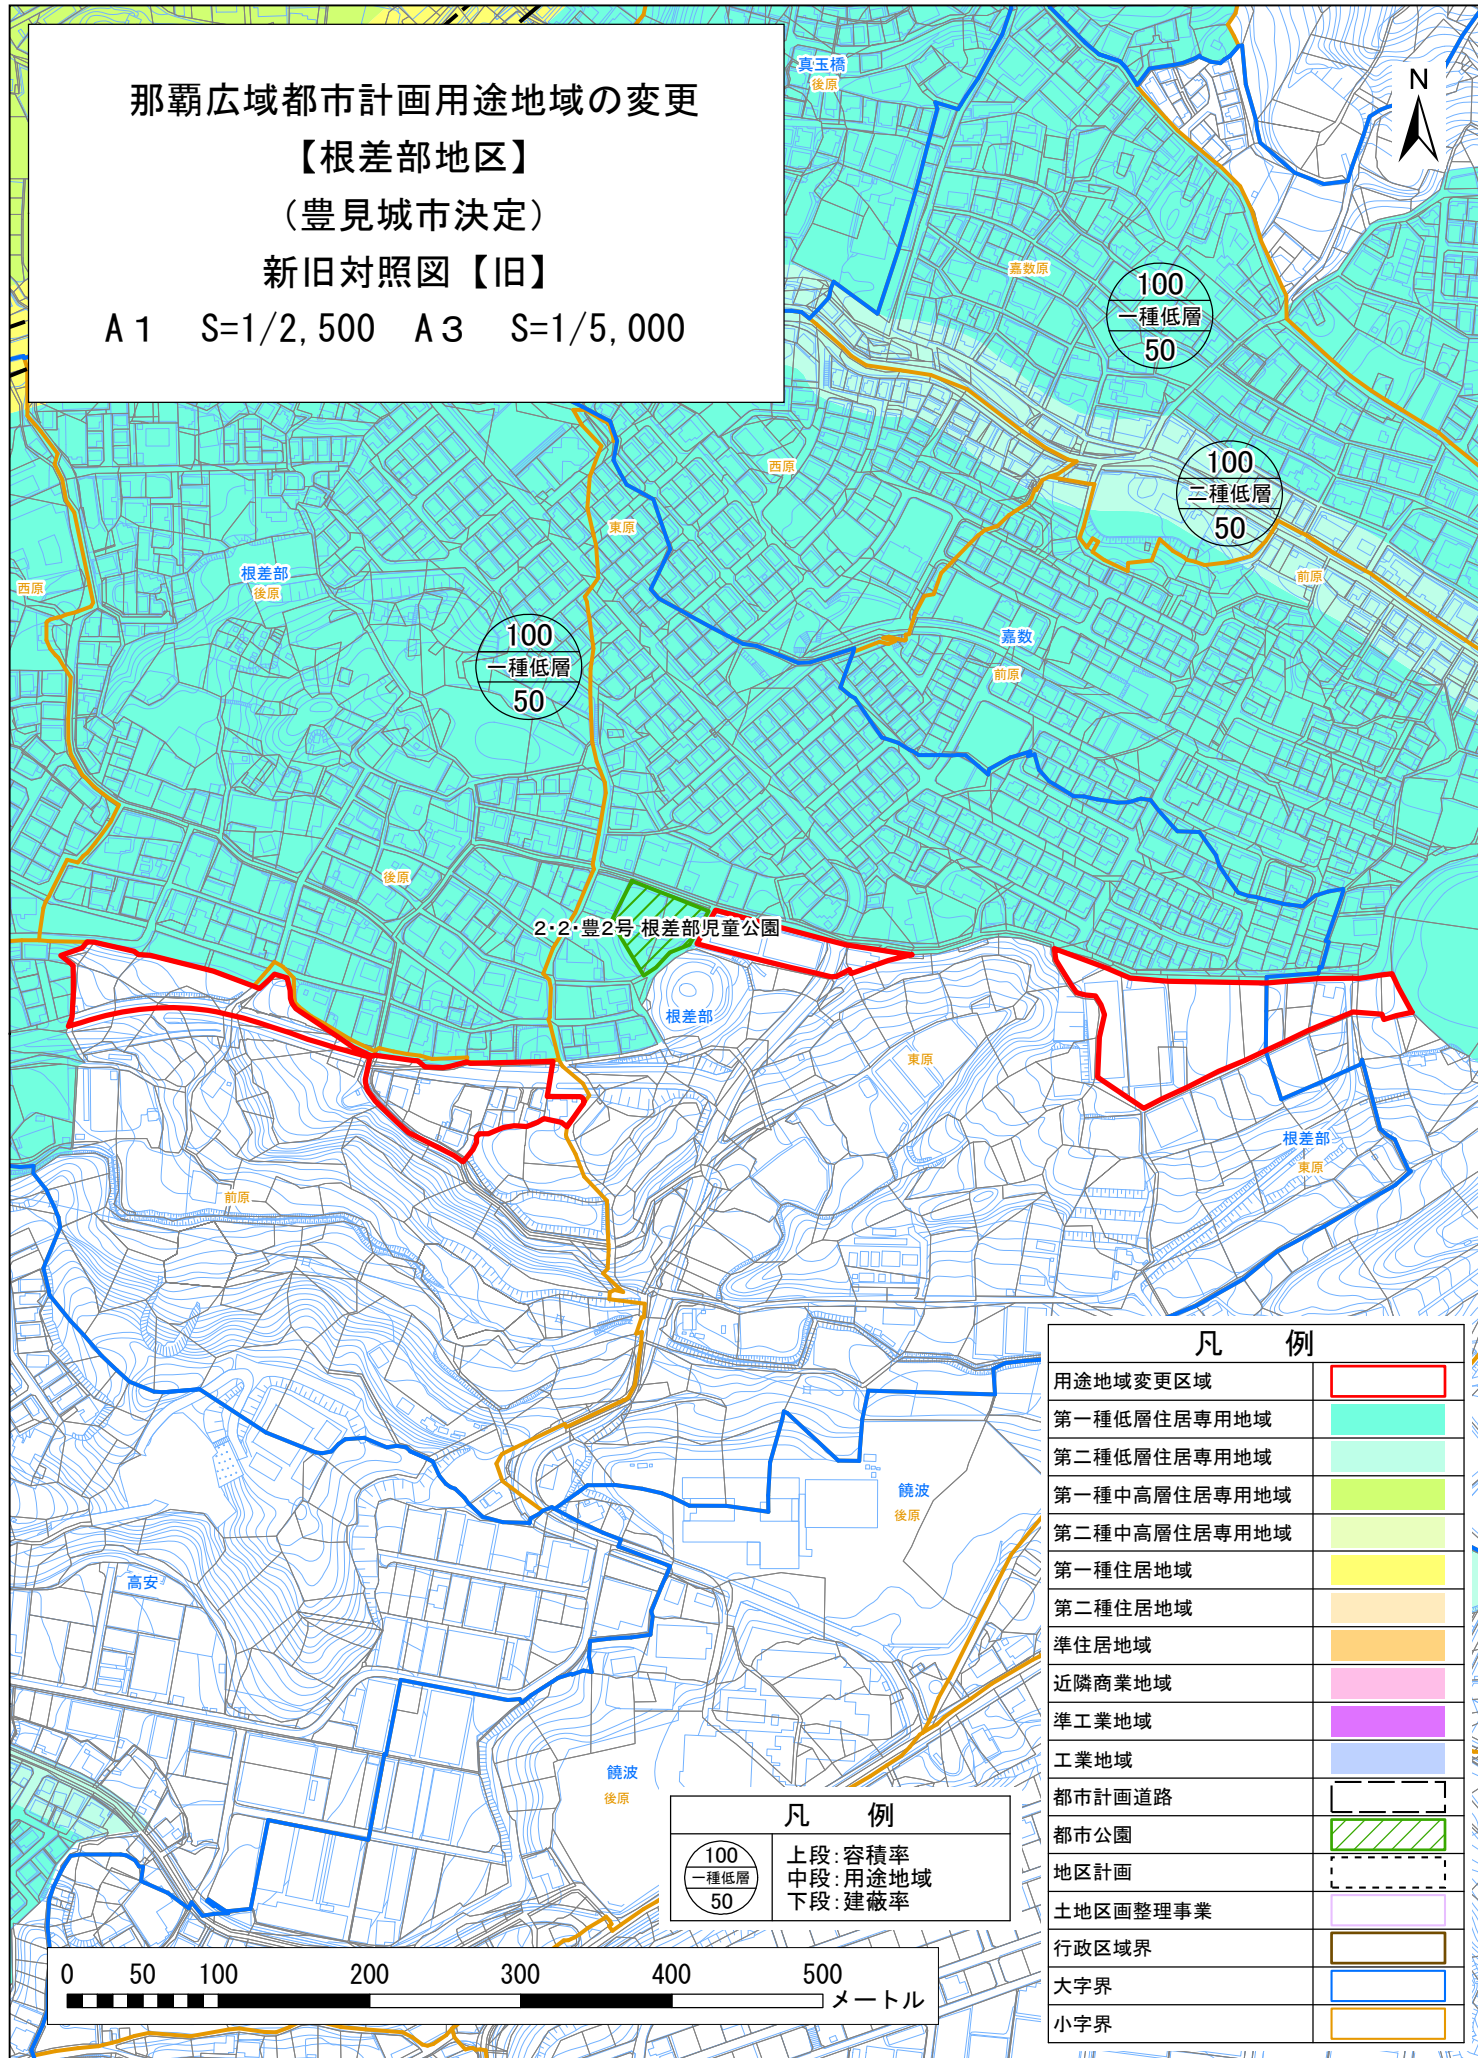

那覇広域都市計画用途地域の変更
 【根差部地区】
 (豊見城市決定)
 新旧対照図【新】
 A1 S=1/2,500 A3 S=1/5,000

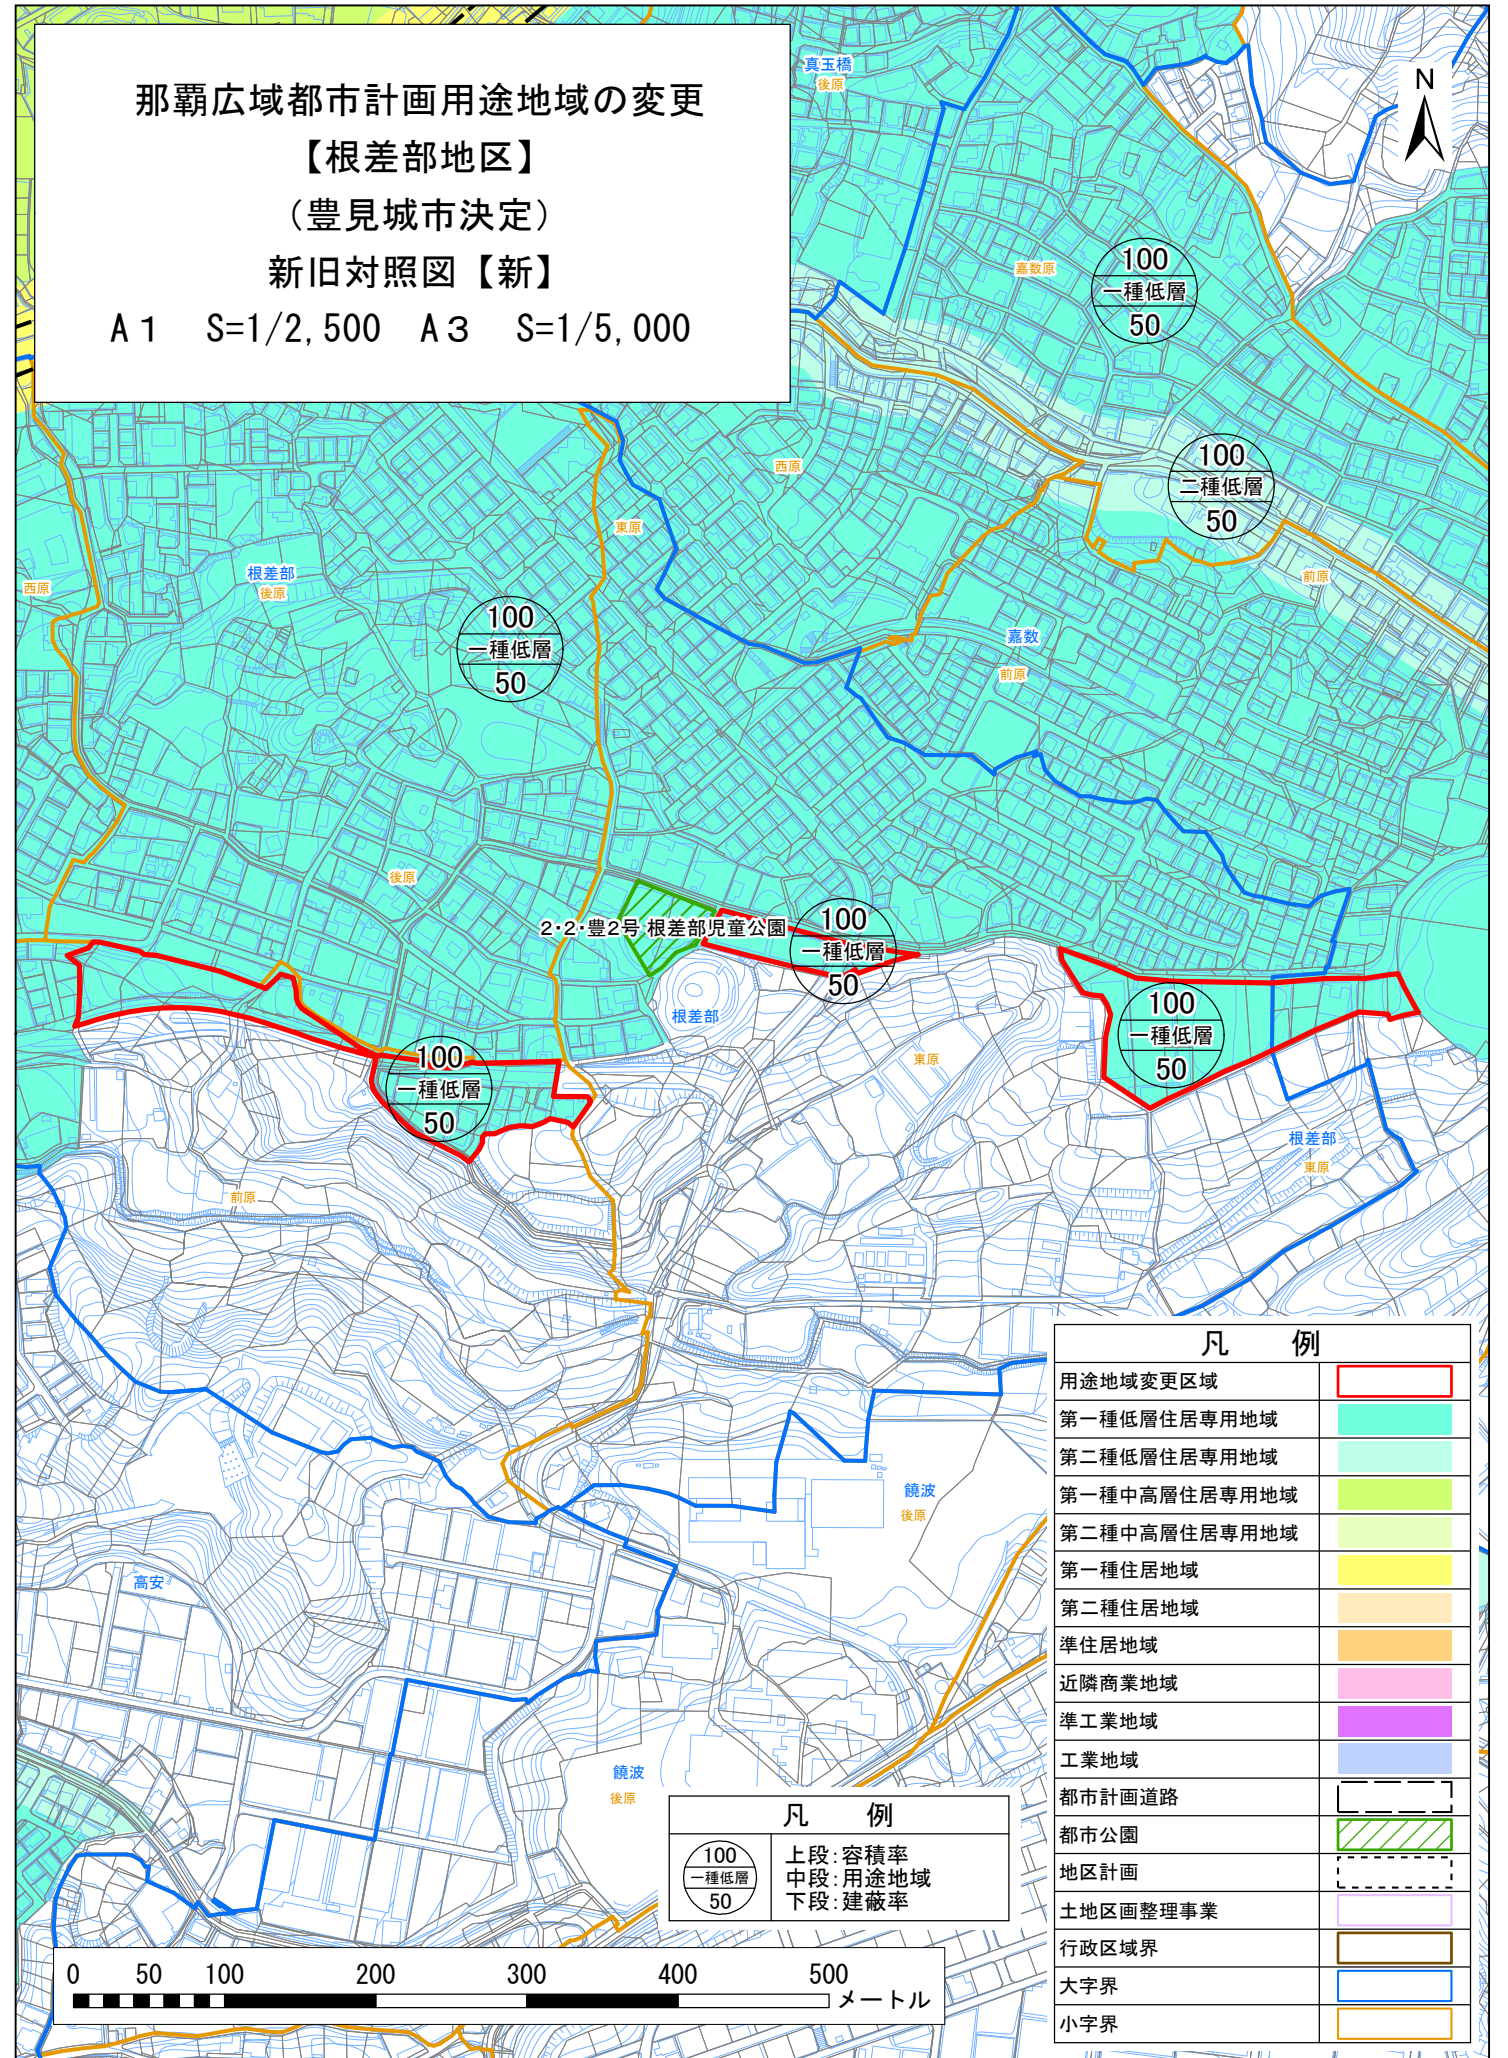

凡 例	
用途地域変更区域	
第一種低層住居専用地域	
第二種低層住居専用地域	
第一種中高層住居専用地域	
第二種中高層住居専用地域	
第一種住居地域	
第二種住居地域	
準住居地域	
近隣商業地域	
準工業地域	
工業地域	
都市計画道路	
都市公園	
地区計画	
土地区画整理事業	
行政区域界	
大字界	
小字界	

凡 例	
	上段:容積率
	中段:用途地域
	下段:建蔽率

凡 例	
用途地域変更区域	
第一種低層住居専用地域	
第二種低層住居専用地域	
第一種中高層住居専用地域	
第二種中高層住居専用地域	
第一種住居地域	
第二種住居地域	
準住居地域	
近隣商業地域	
準工業地域	
工業地域	
都市計画道路	
都市公園	
地区計画	
土地区画整理事業	
行政区域界	
大字界	
小字界	

凡 例	
	上段:容積率
	中段:用途地域
	下段:建蔽率


那覇広域都市計画用途地域の変更

【嘉数地区】

(豊見城市決定)

新旧対照図【旧】

A1 S=1/1,250 A3 S=1/2,500

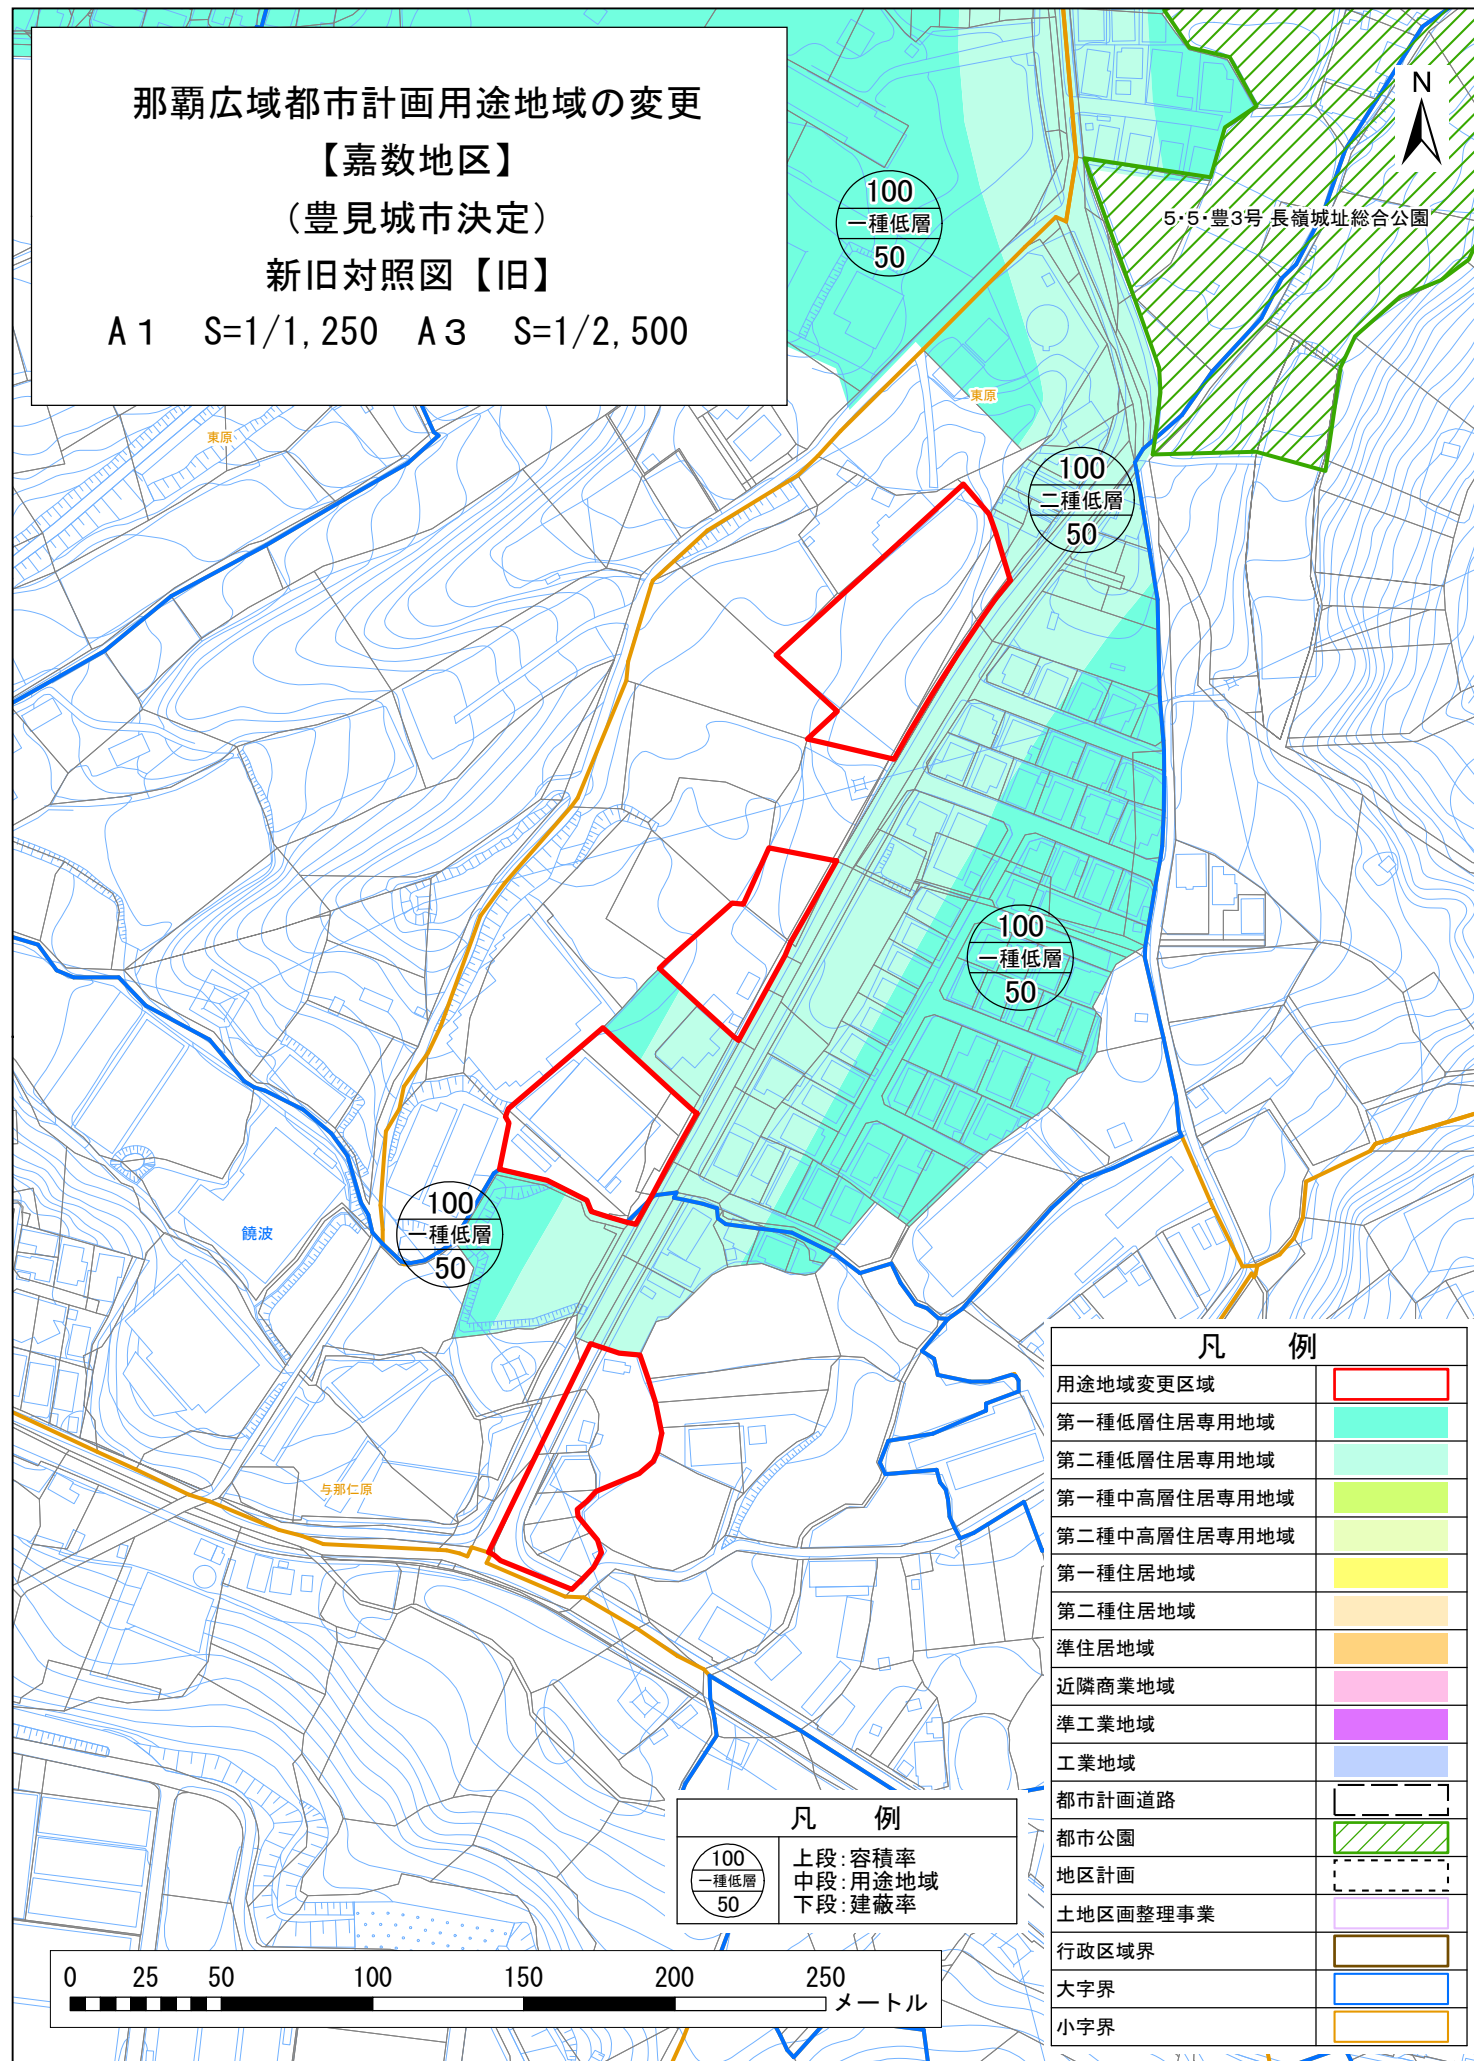


那覇広域都市計画用途地域の変更

【嘉数地区】


(豊見城市決定)

新旧対照図【新】

A1 S=1/1,250 A3 S=1/2,500

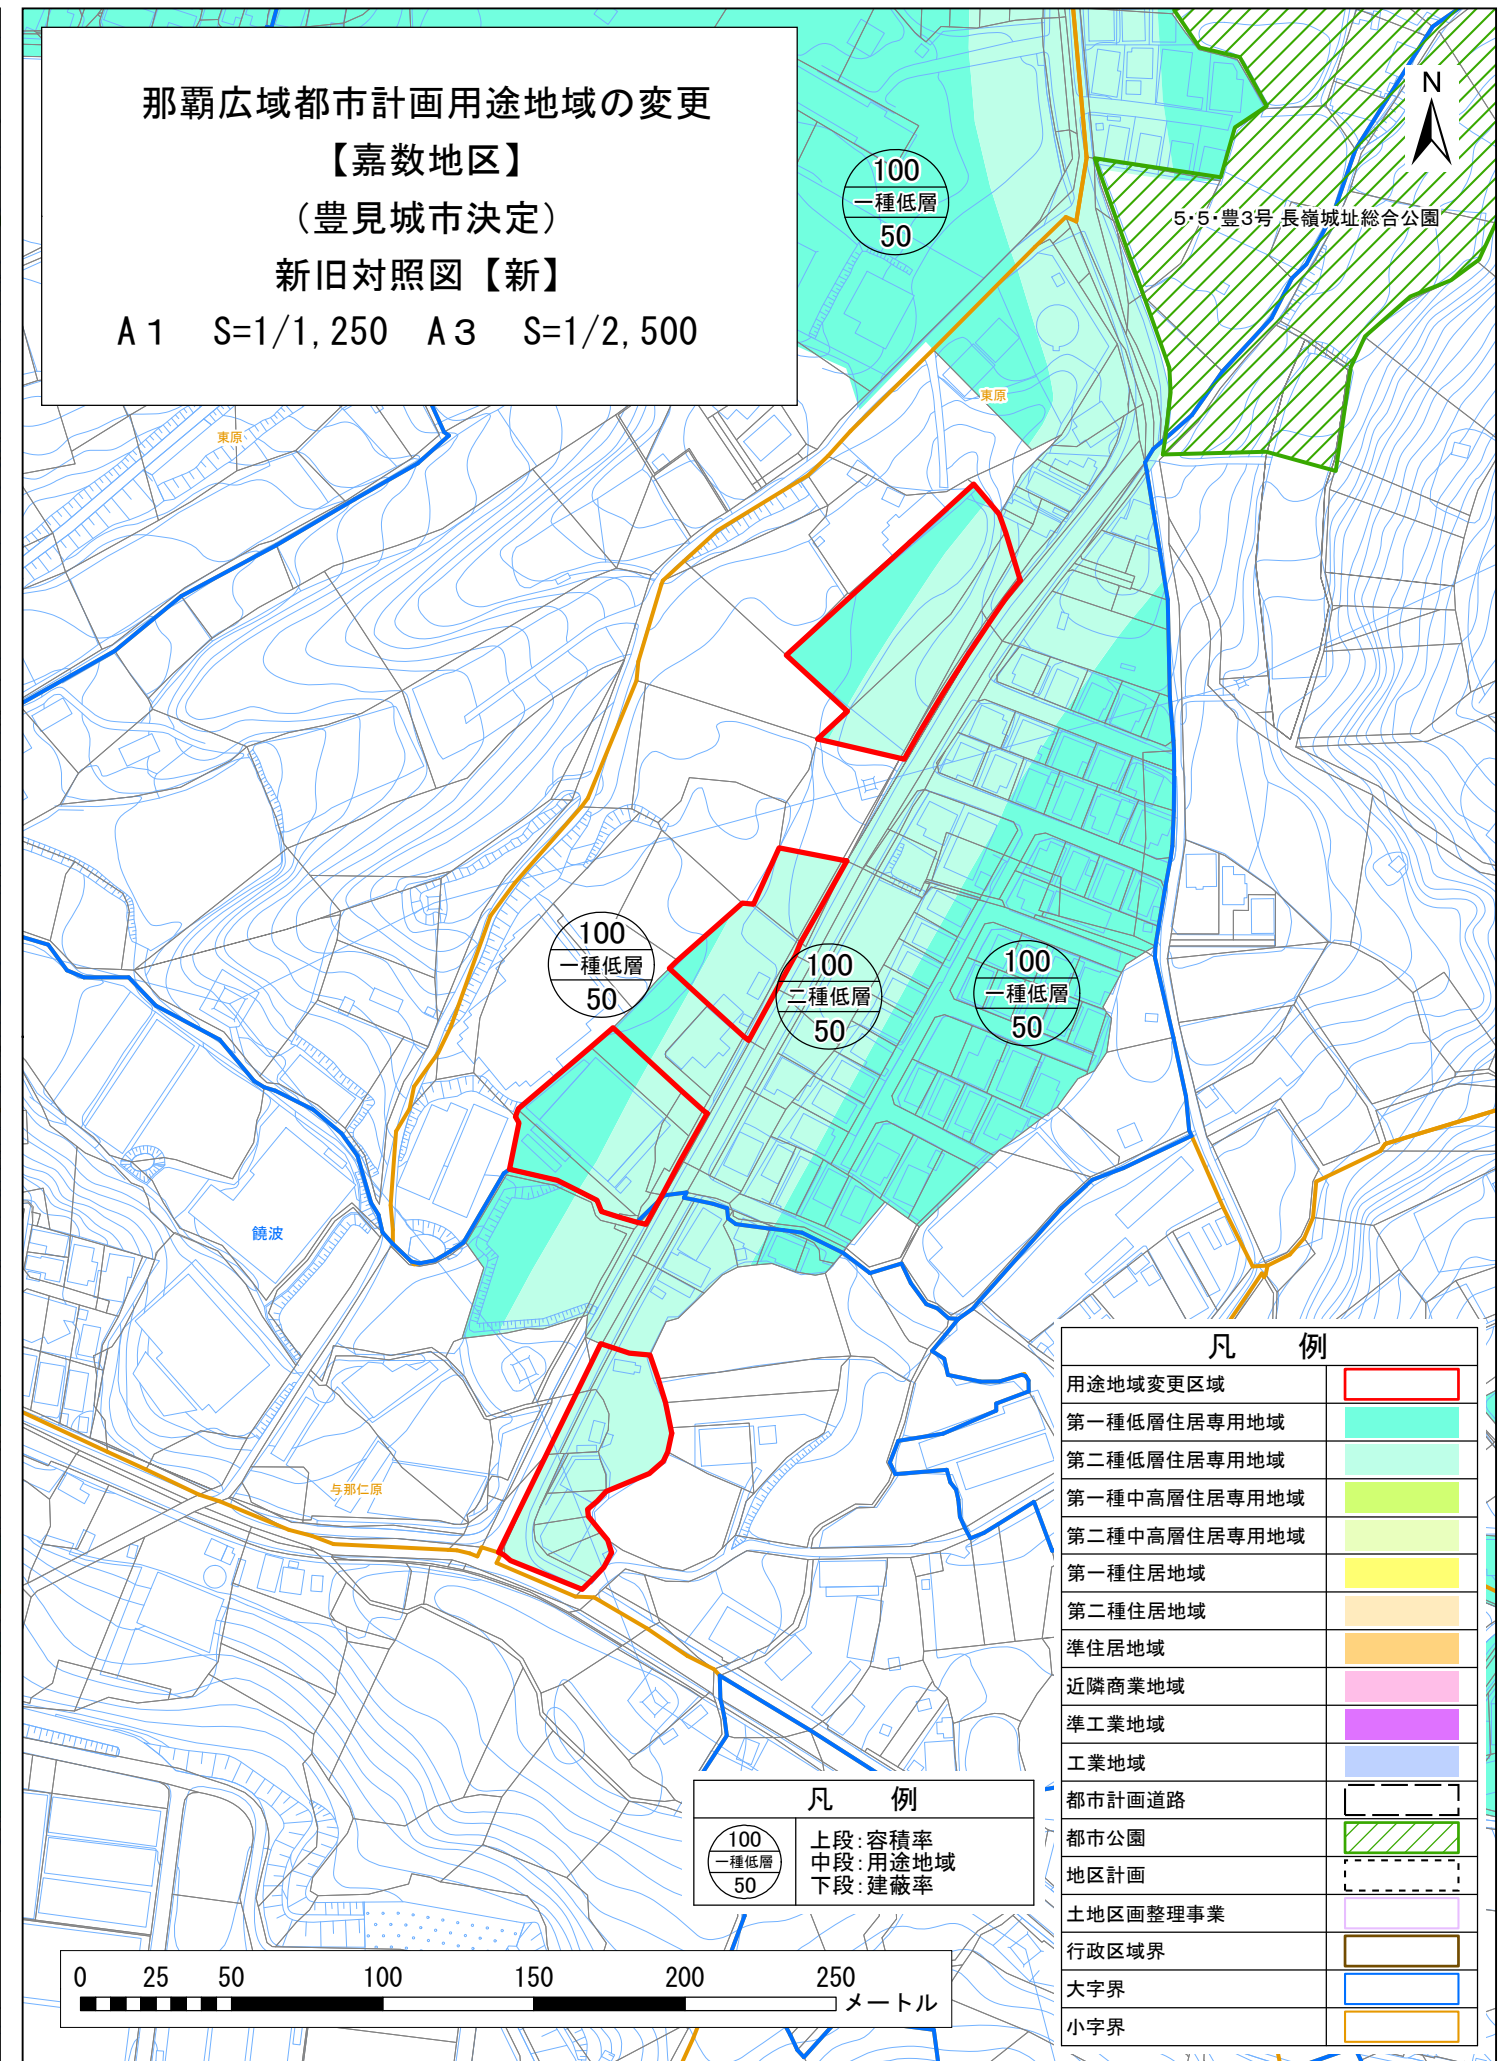

那覇広域都市計画用途地域の変更
 【金良・長堂地区】
 (豊見城市決定)
 新旧対照図【旧】
 A1 S=1/2,500 A3 S=1/5,000

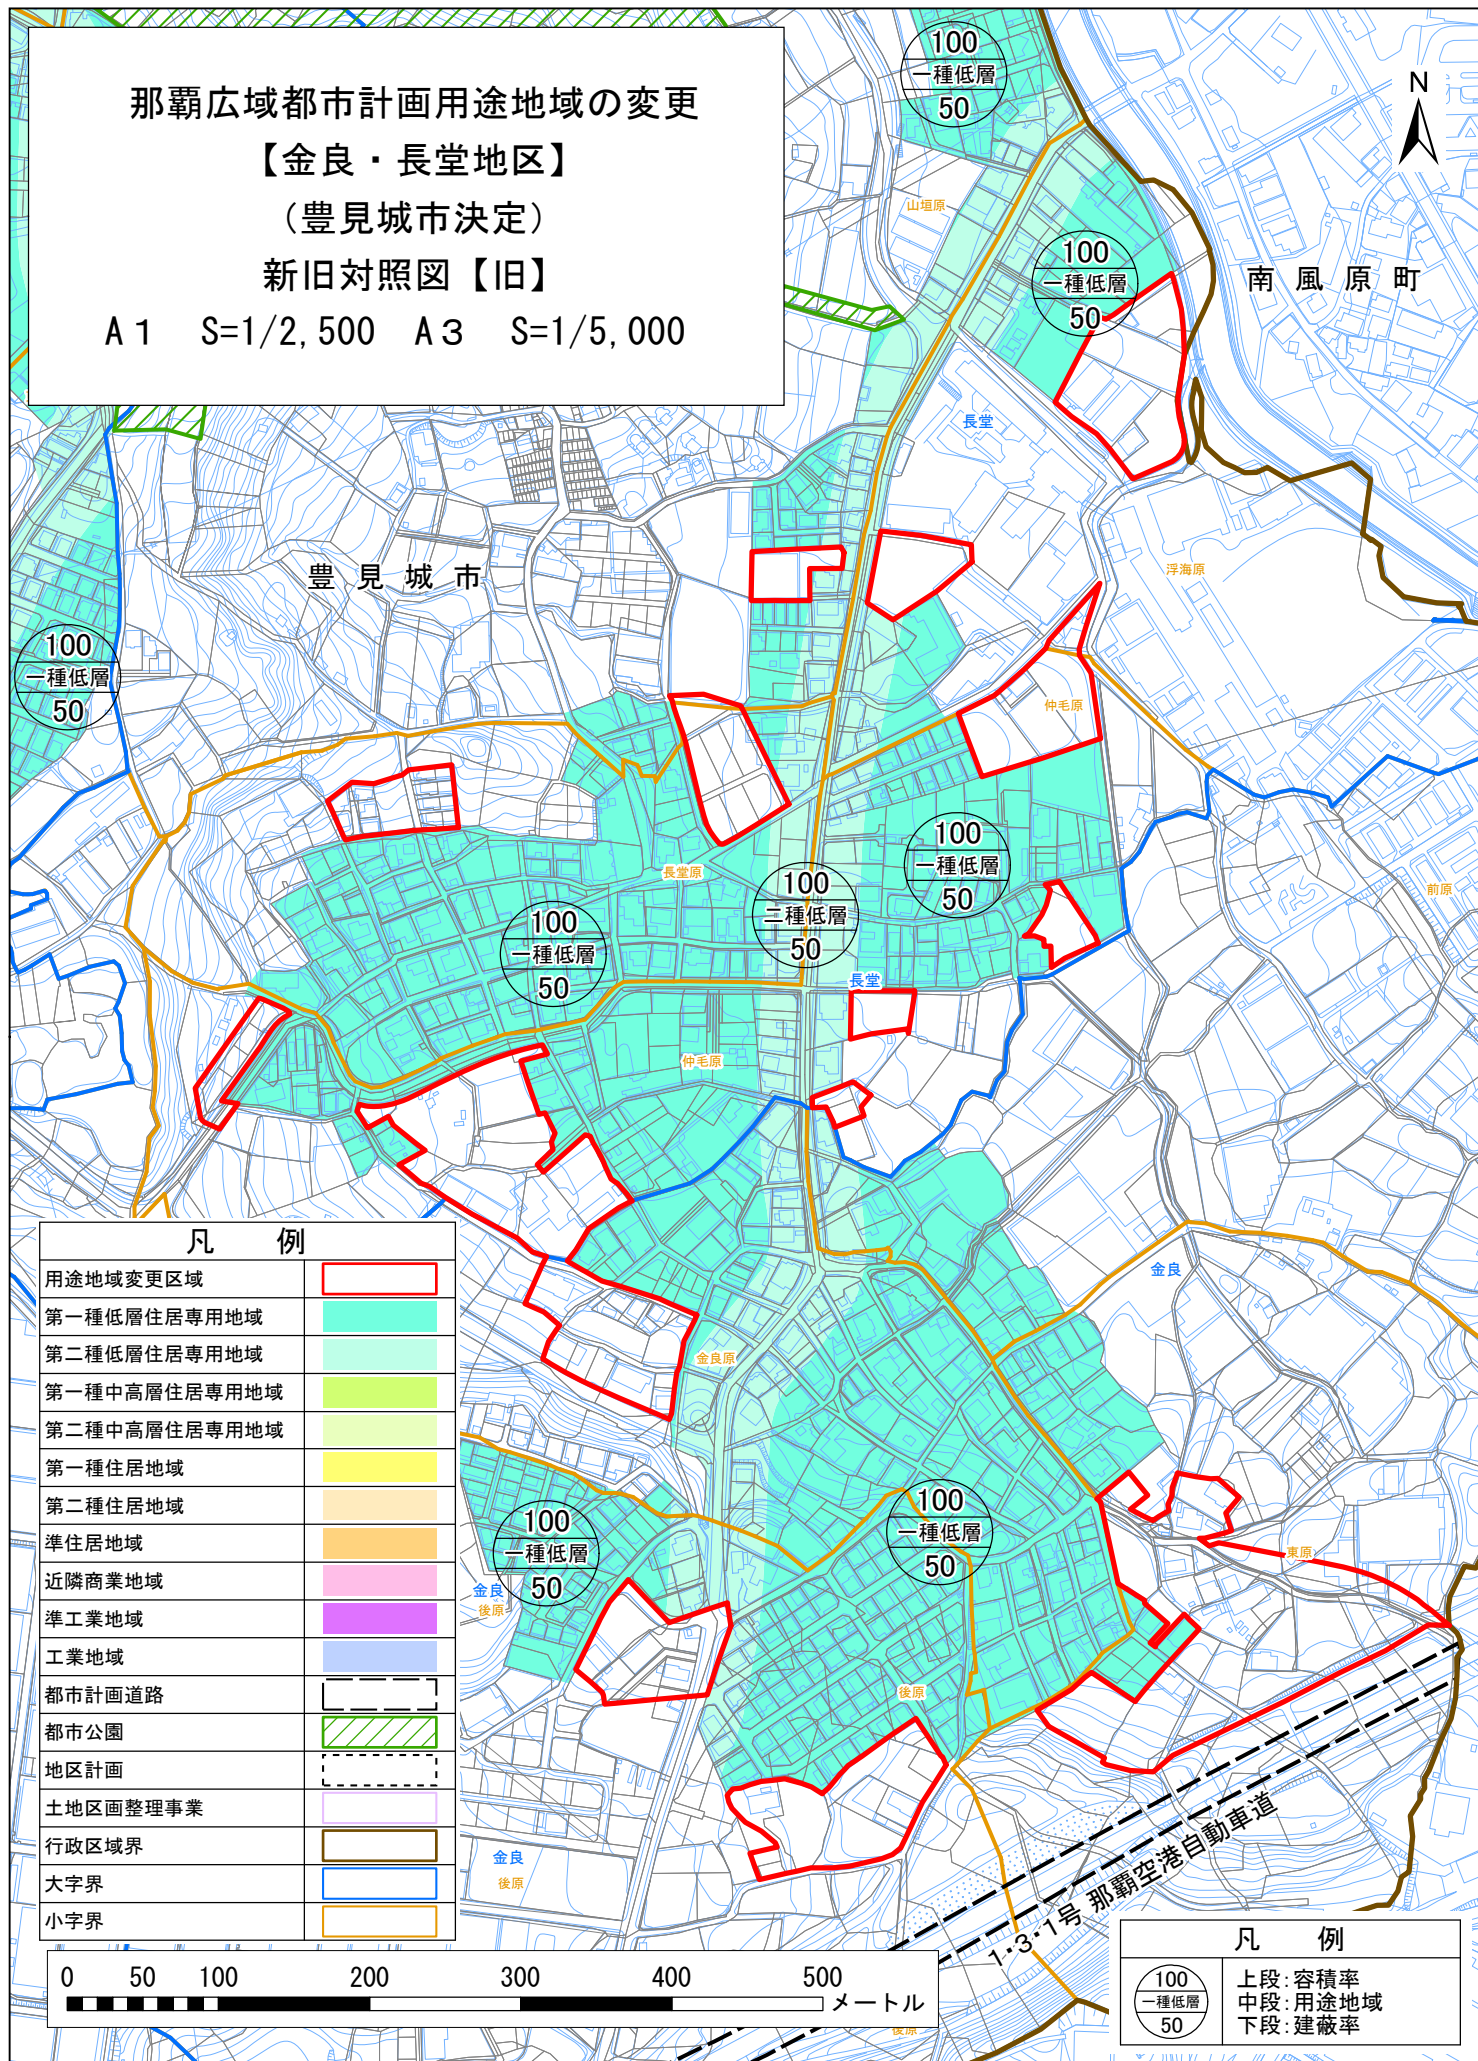

那覇広域都市計画用途地域の変更
 【金良・長堂地区】
 (豊見城市決定)
 新旧対照図【新】
 A1 S=1/2,500 A3 S=1/5,000

