


那覇広域都市計画用途地域の変更  
【豊見城中央線沿道地区】  
(豊見城市決定)  
新旧対照図(新)  
A1 S=1/2,500 A3 S=1/5,000

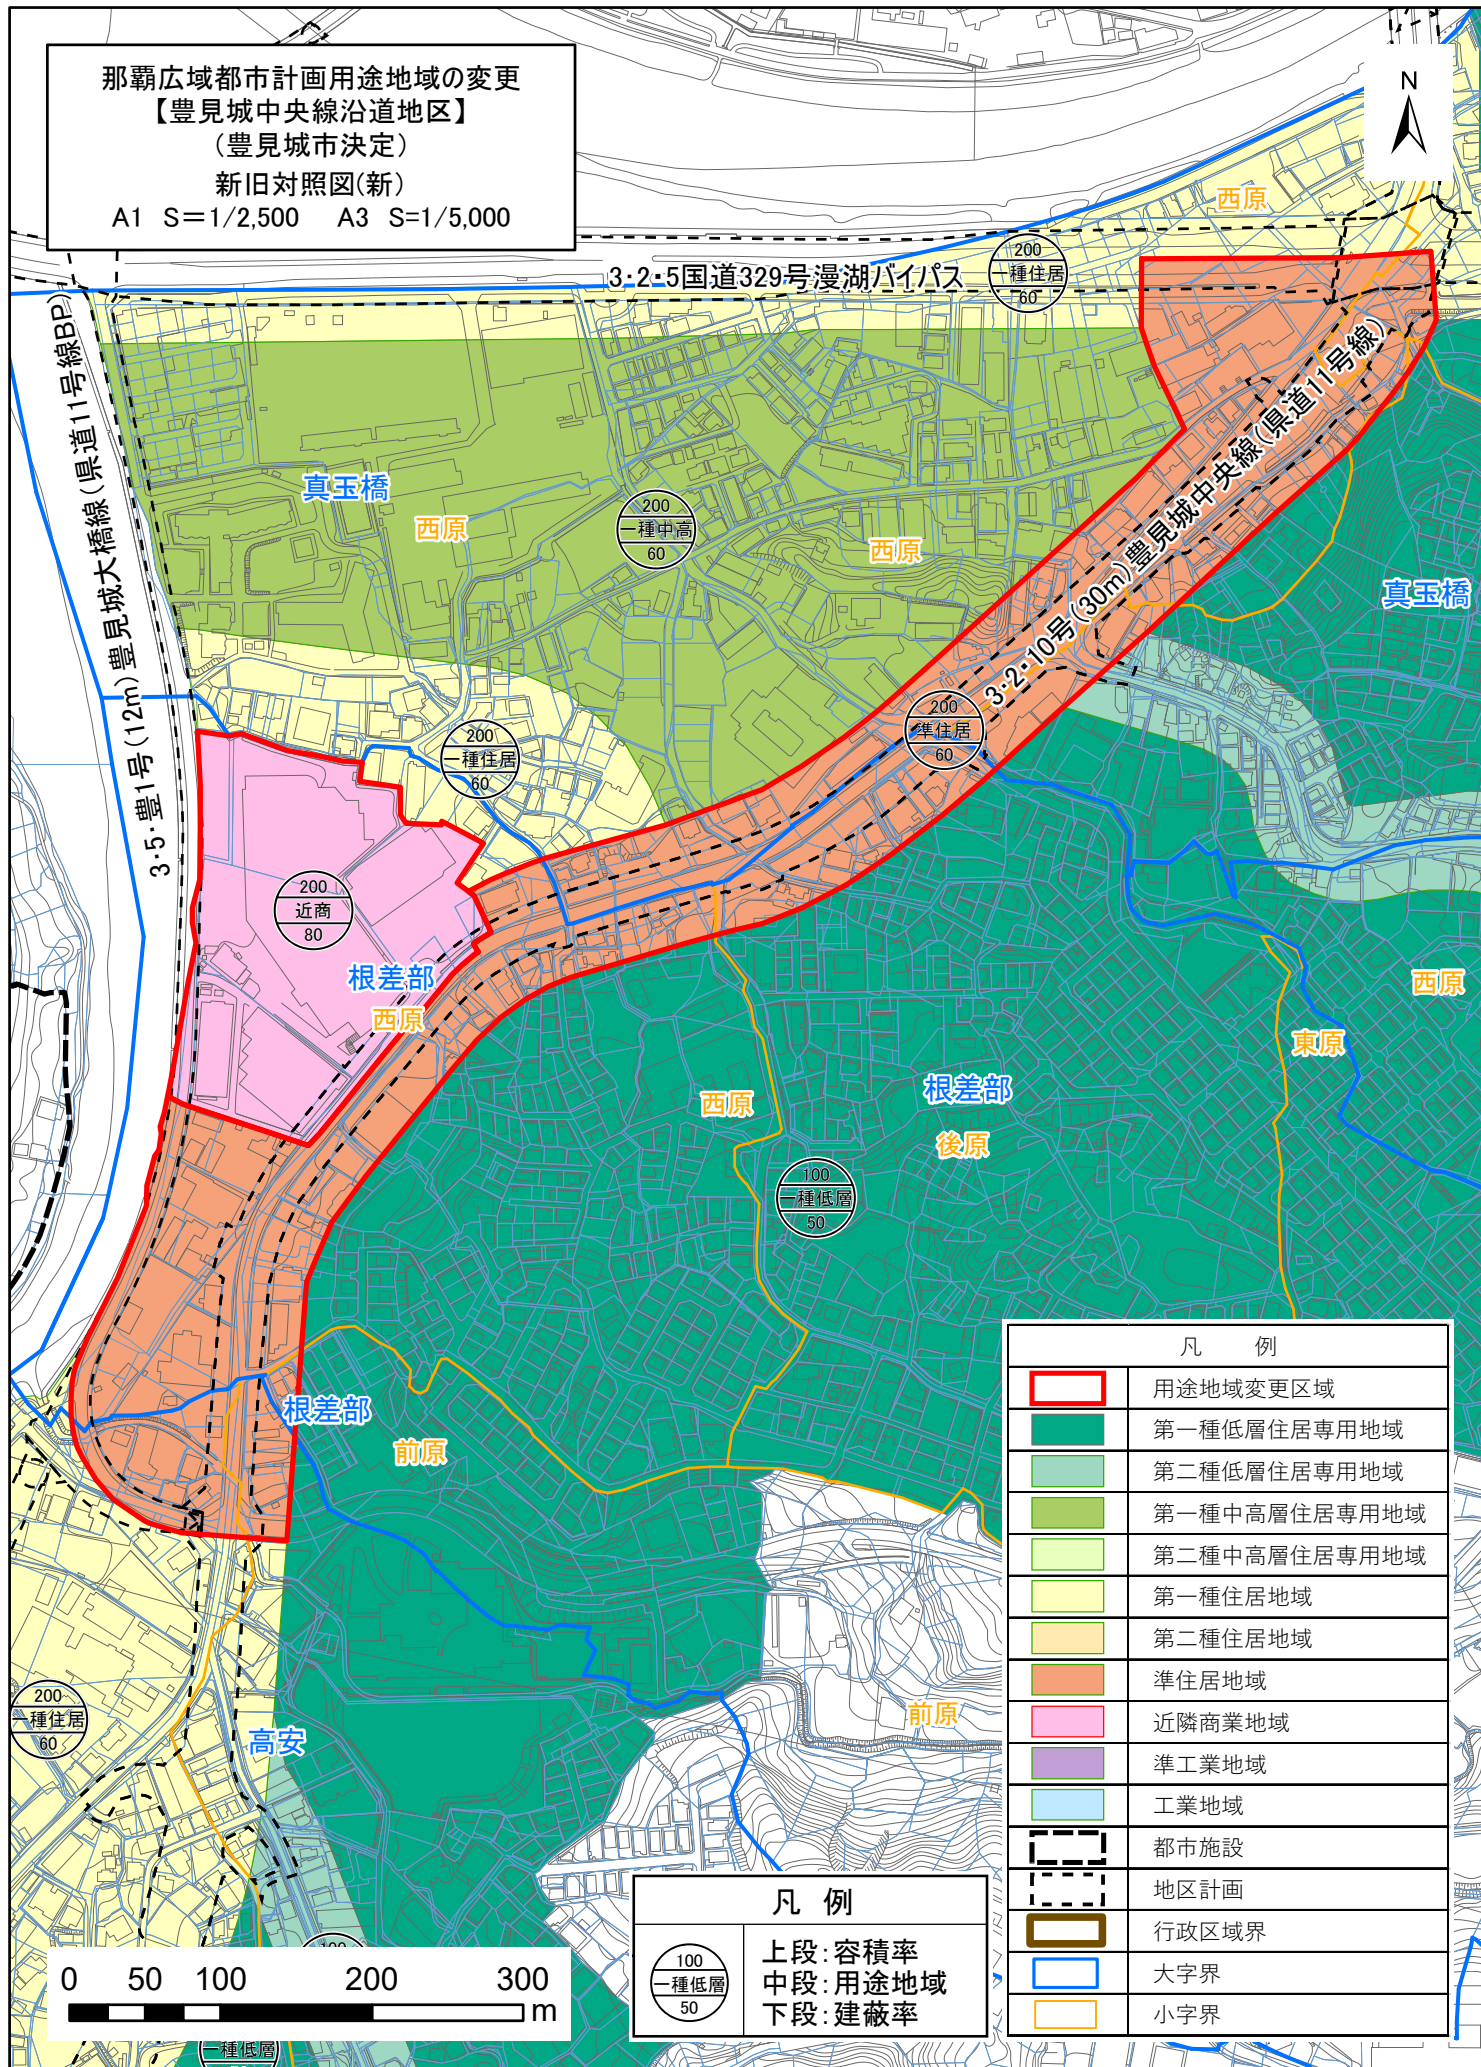

那覇広域都市計画用途地域の変更  
【豊見城中央線沿道地区】  
(豊見城市決定)  
新旧対照図(旧)  
A1 S=1/2,500 A3 S=1/5,000

