



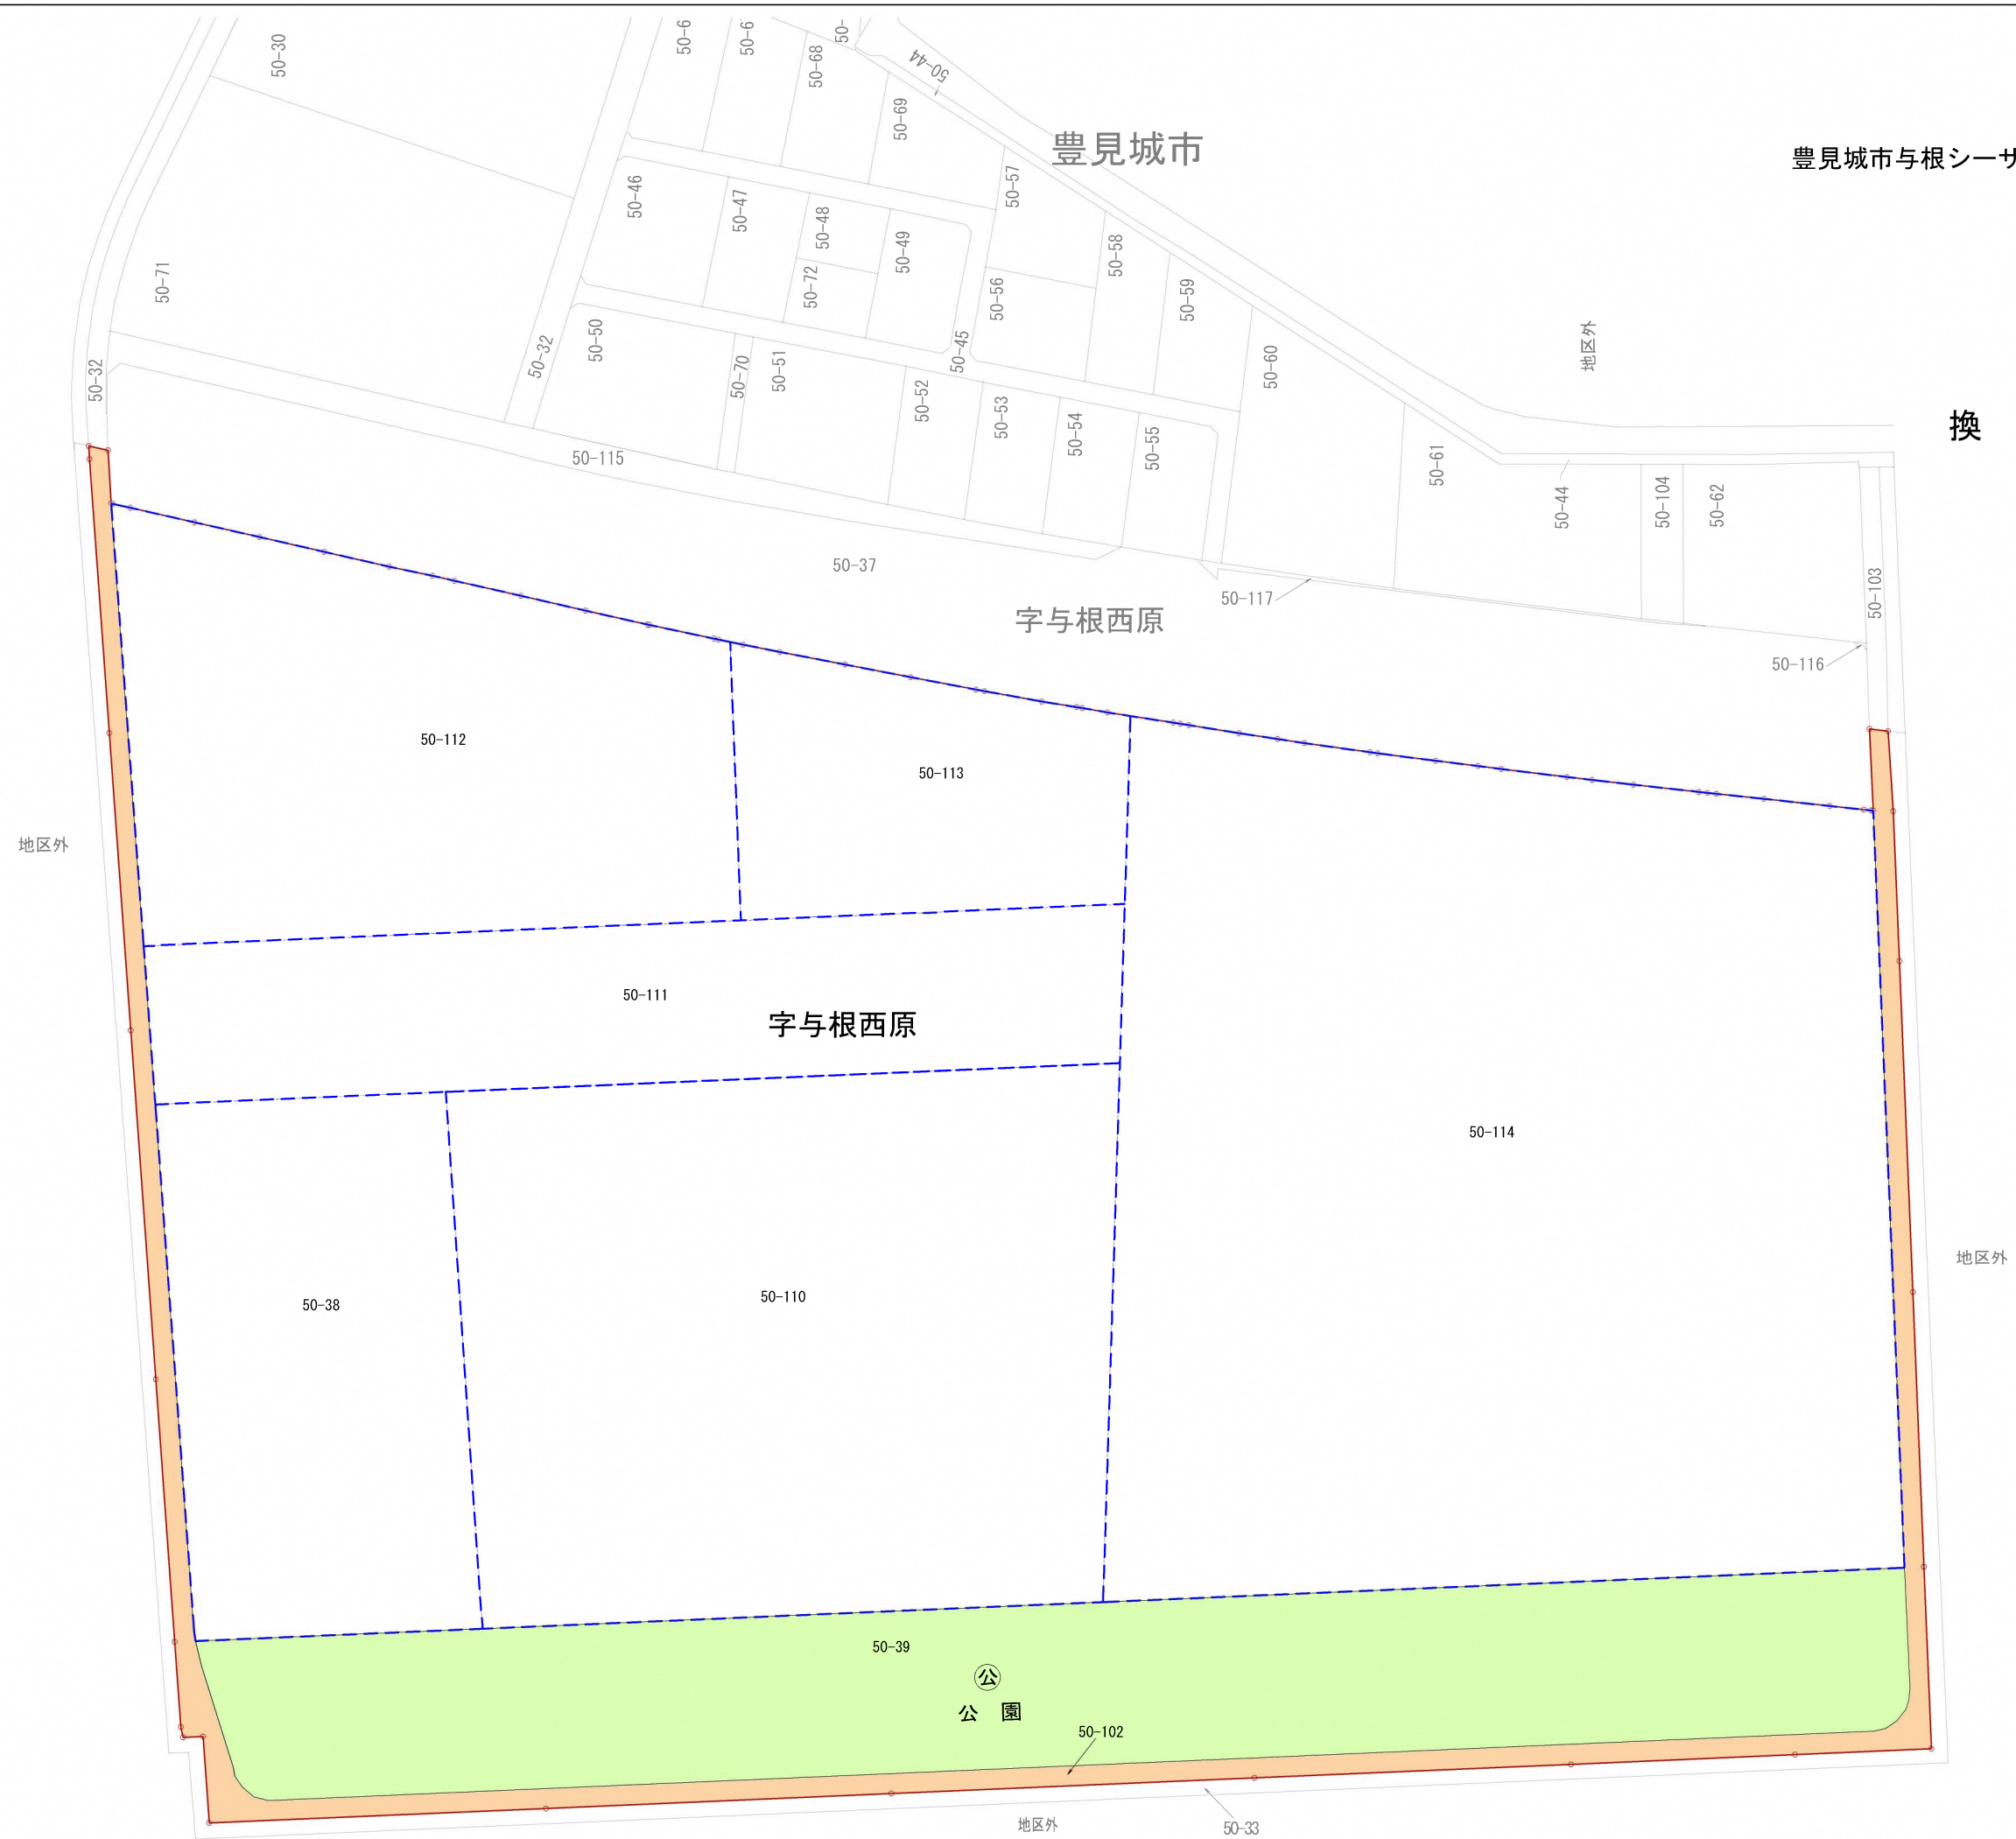

豊見城市与根シーサイド土地区画整理事業

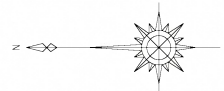

S=1/1,000 (A1)

換地図(整理前)

凡 例	
	施行地区界
	地 番
	道 路
	公 園
	借 地 権 等