


中央公民館 1階平面図

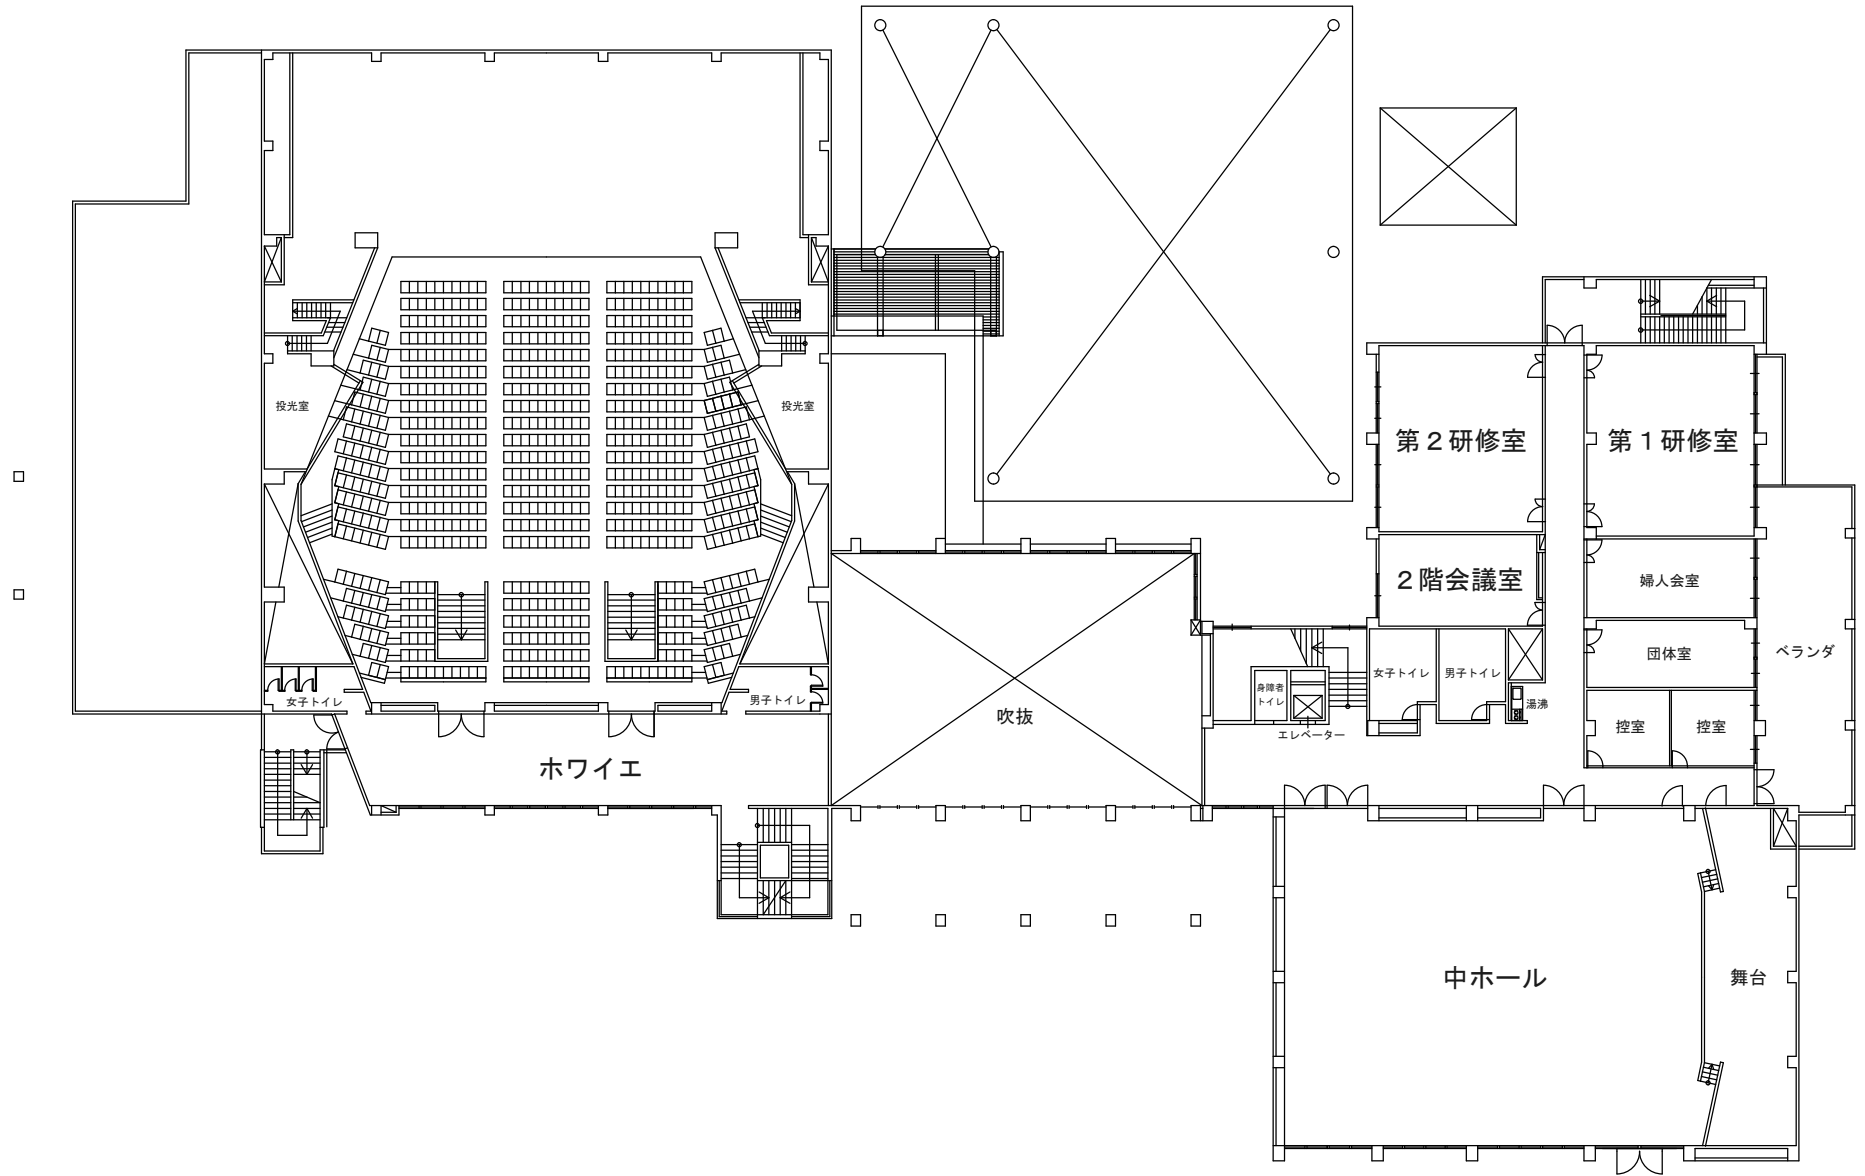

中央公民館 2階平面図